CORSO: STRUMENTI E MET
DEL PROGETTO

DOCENTE:

MARCO FERRARA

STUDENTI: ALESSIA TORTO
REBECCA ZOCCHI
SAMUELE DI FILIPPO

OGGETTO: **MO-D_3**

NOTE:

NOME FILE: **MO-D_3.dwg**


VERS	DATA
A	2017.05.20
TAVOLA NO.:	1 DI 3

DATA: 2017/05/22 SCALA: 1:50
REV: A FORMATO: A1






PROSPETTO SUD

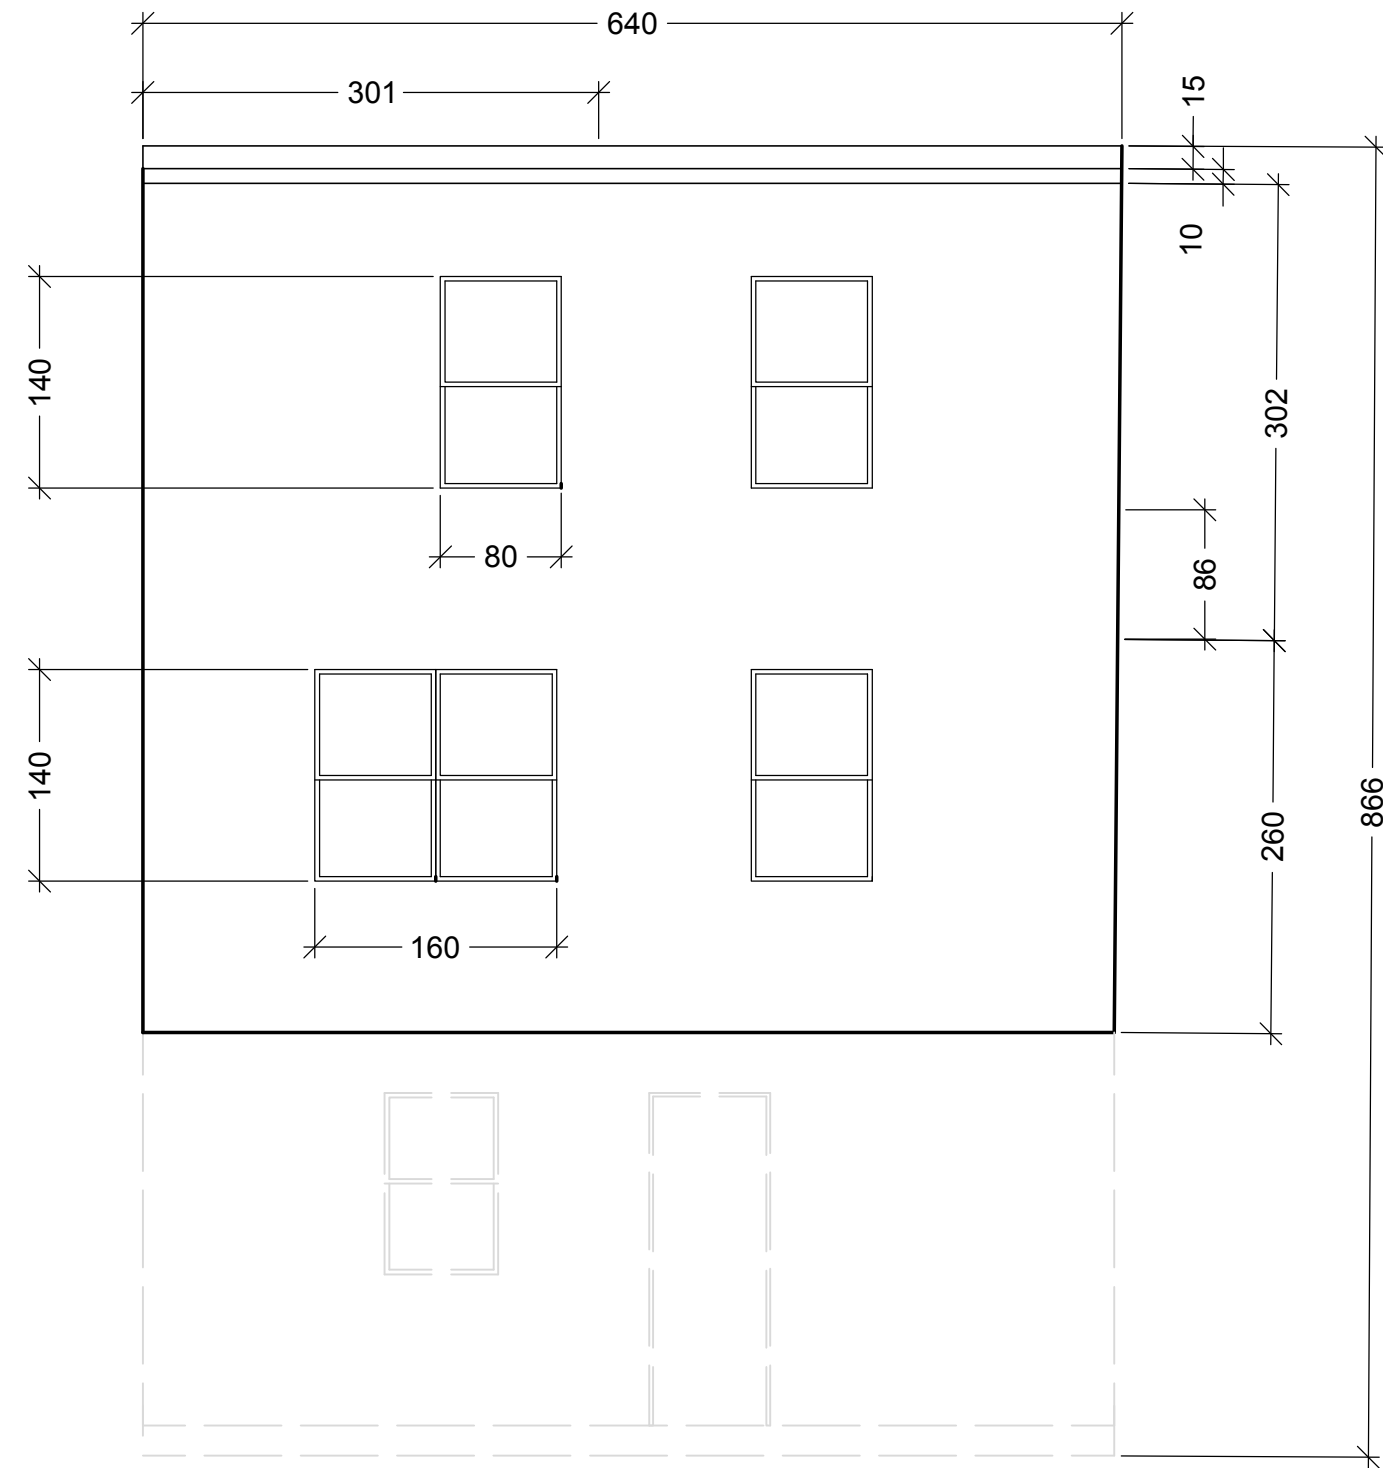

PROSPETTO NORD

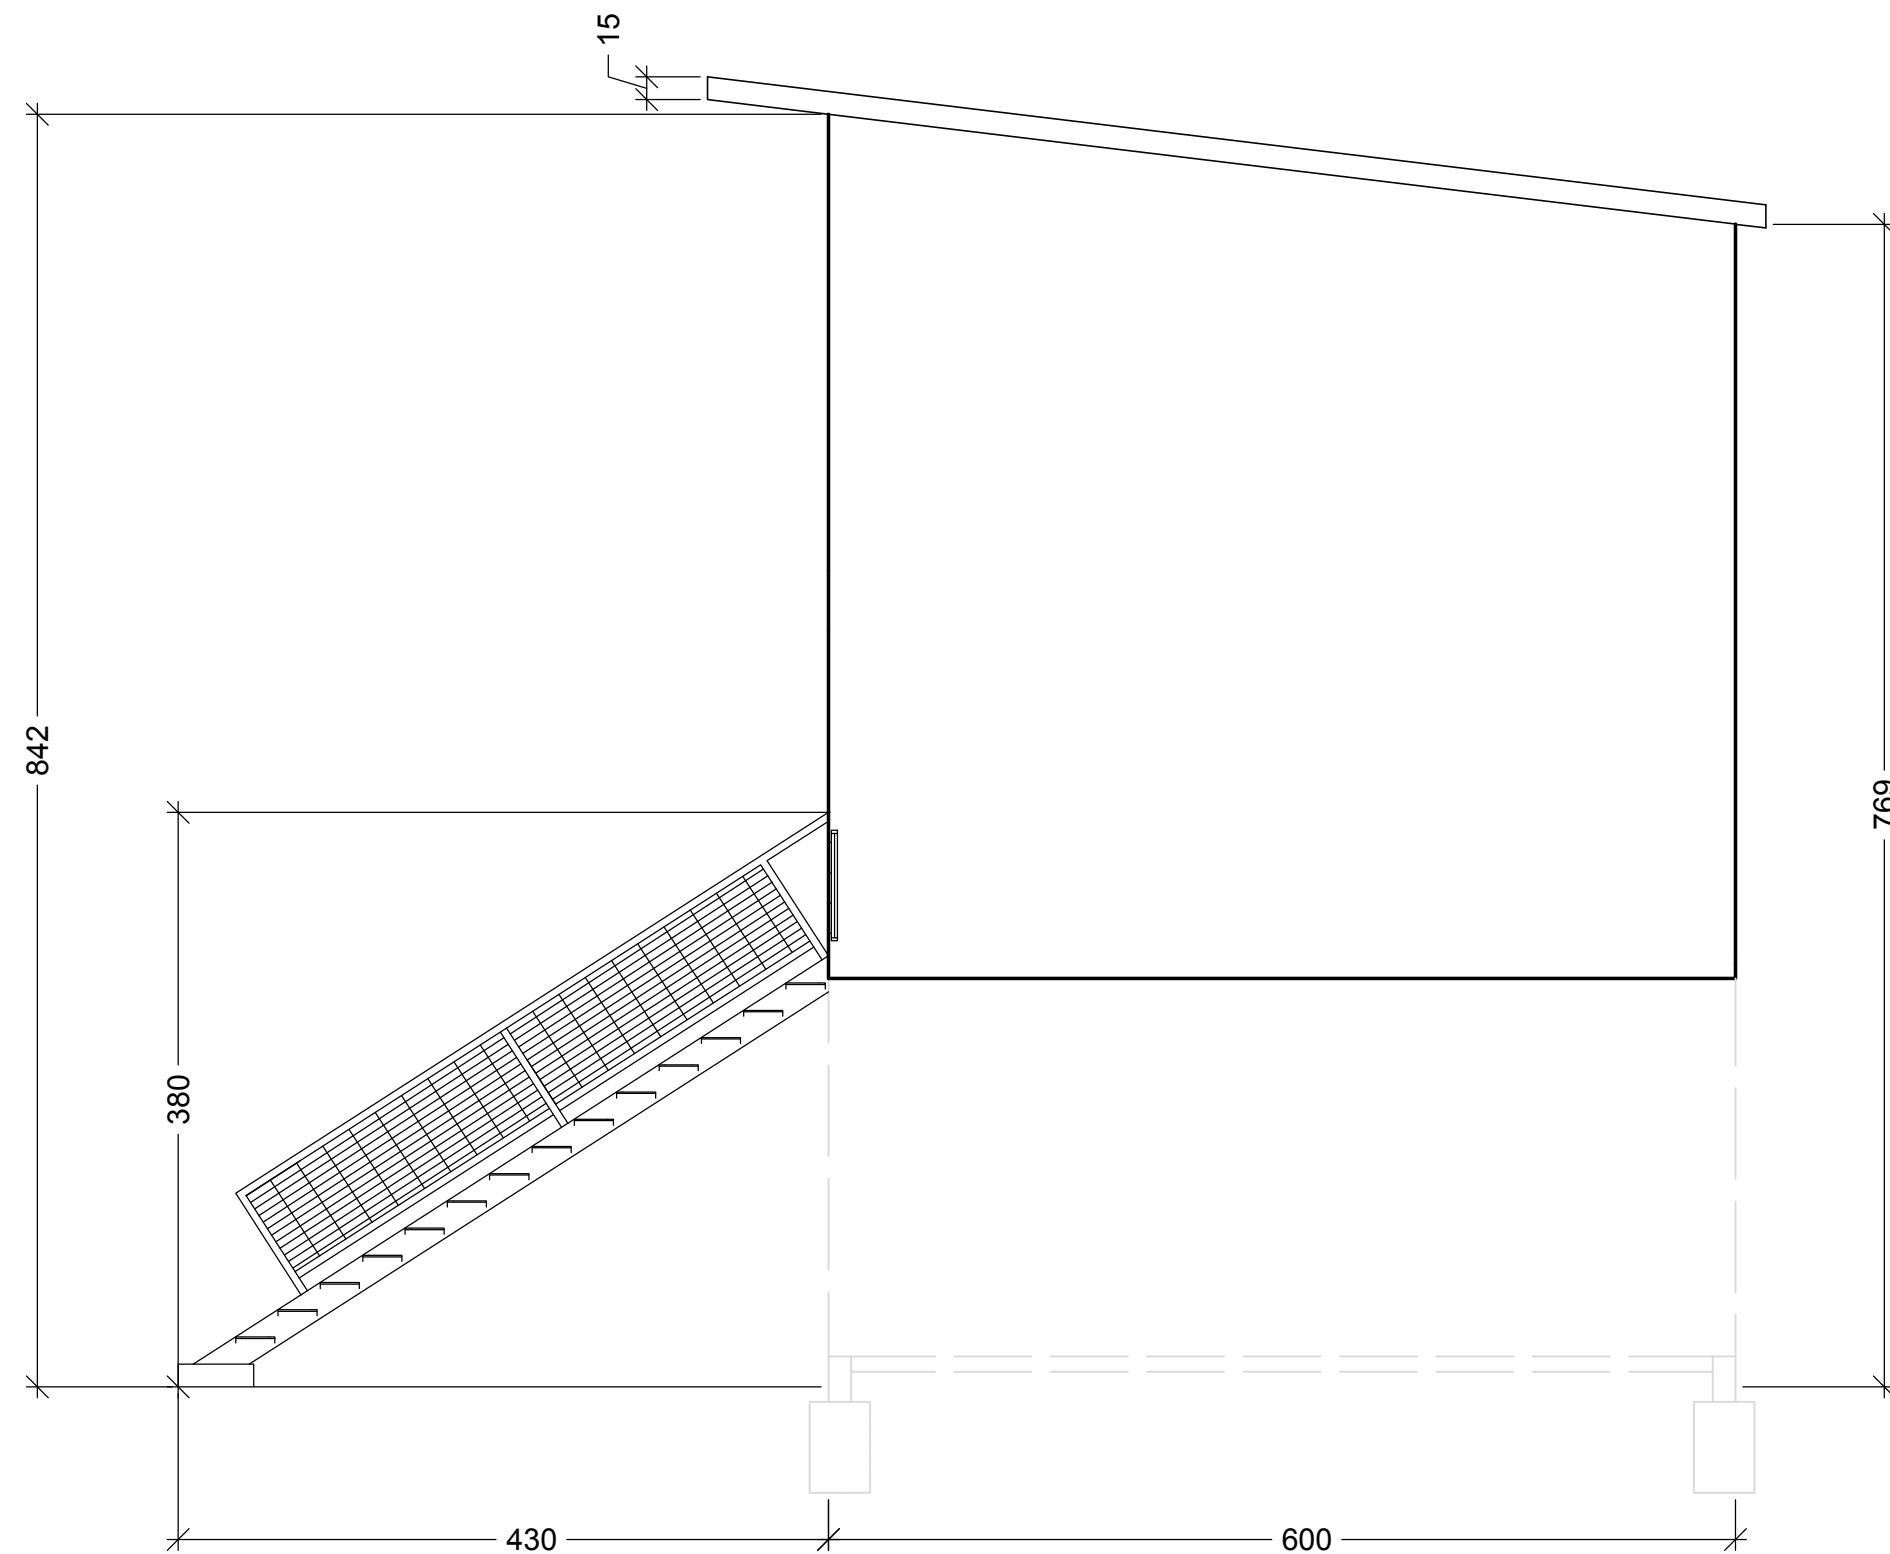

PROSPETTO EST

POLITECNICO DI MILANO
SCUOLA DEL DESIGN
C.L. DESIGN DEGLI INTERNI
PROGETTO:

MO-D_3

CORSO: STRUMENTI E METODI
DEL PROGETTO

DOCENTE:
MARCO FERRARA

STUDENTI: ALESSIA TORTOIOLI
REBECCA ZOCCO
SAMUELE DI FILIPPO

OGGETTO:
MO-D_3

NOTE:
-

NOME FILE:
MO-D_3.dwg

VERS DATA


A 2017.05.20
TAVOLA NO.: 2 DI 3

A201


DATA: 2017/05/22 SCALA: 1:50
REV: A FORMATO: A1

0 0.5m 1.25m 2.5m


Sezione AA

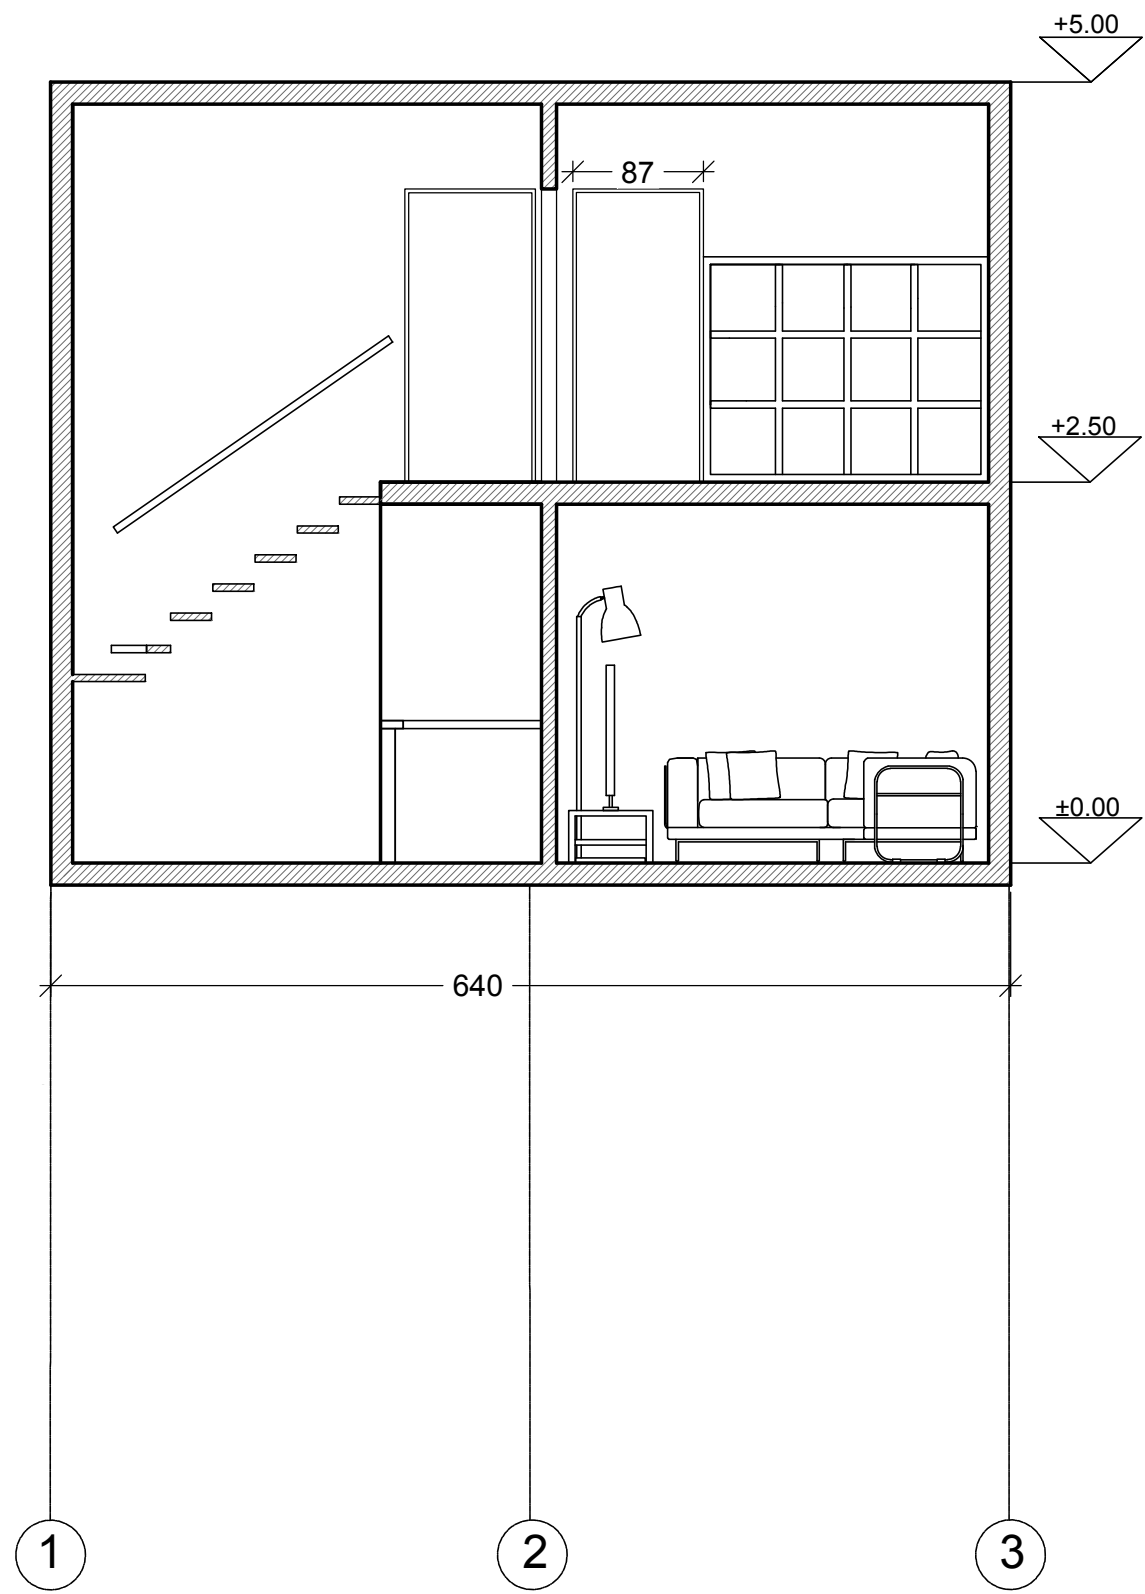

Sezione BB

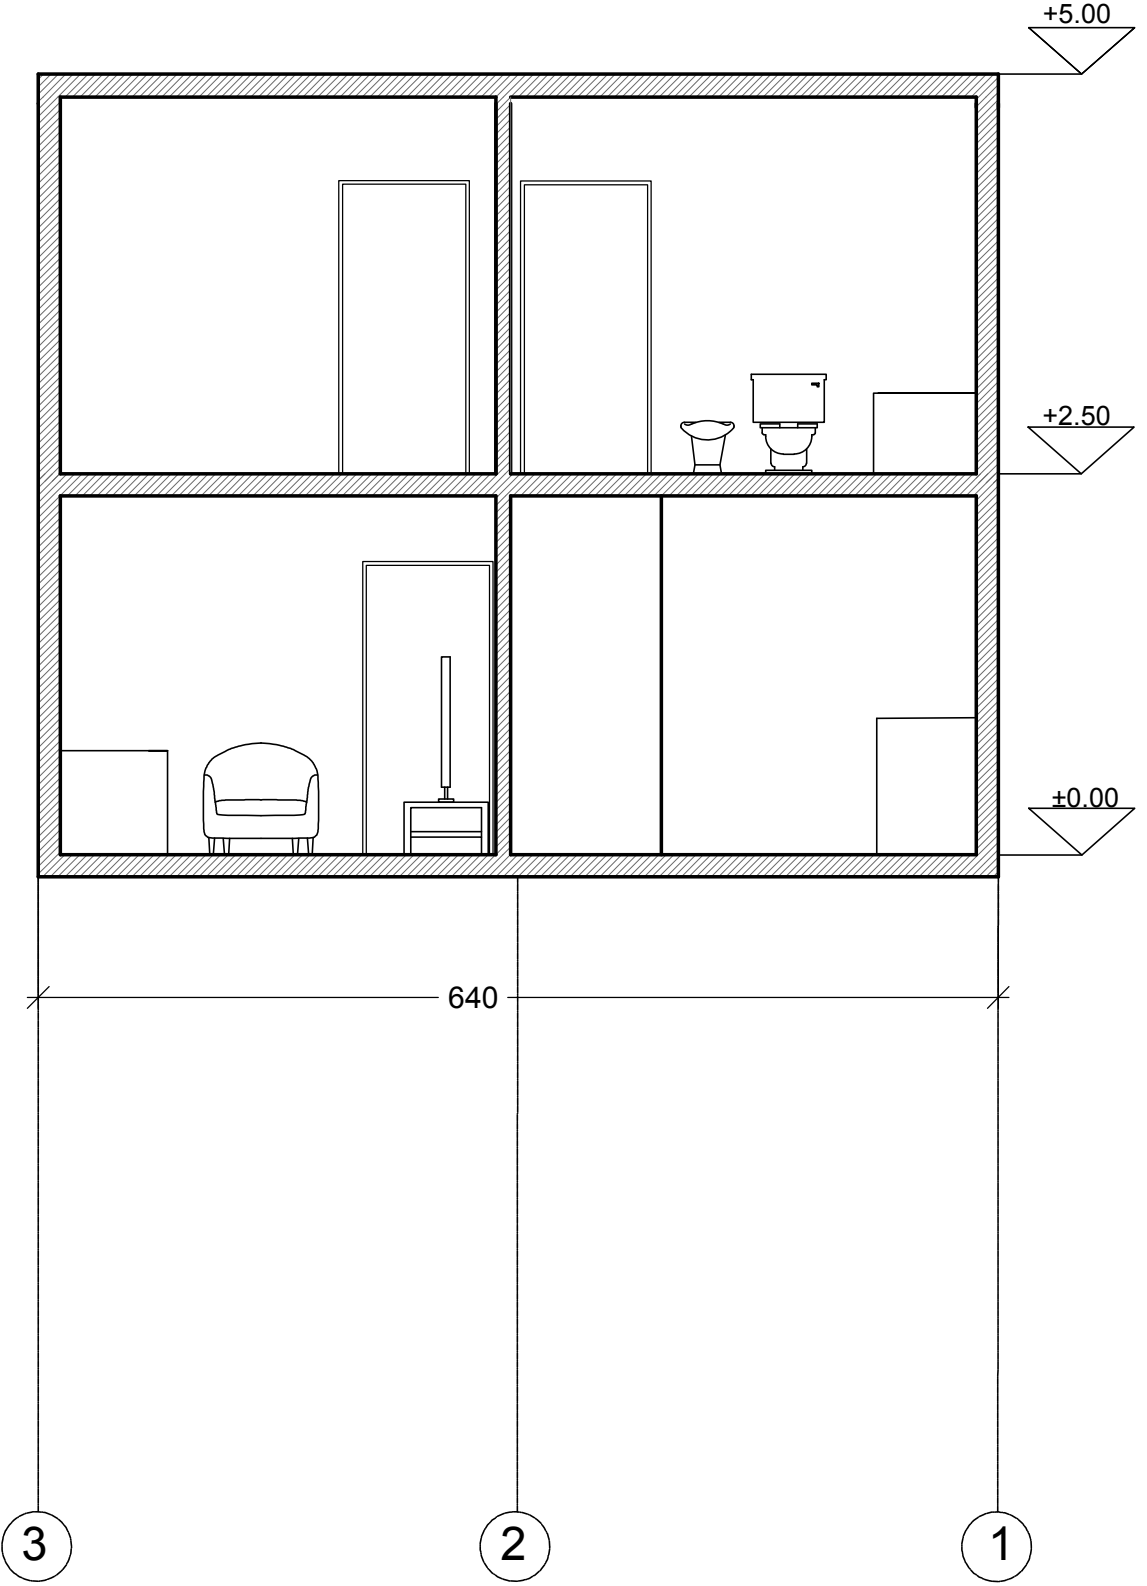

Sezione CC

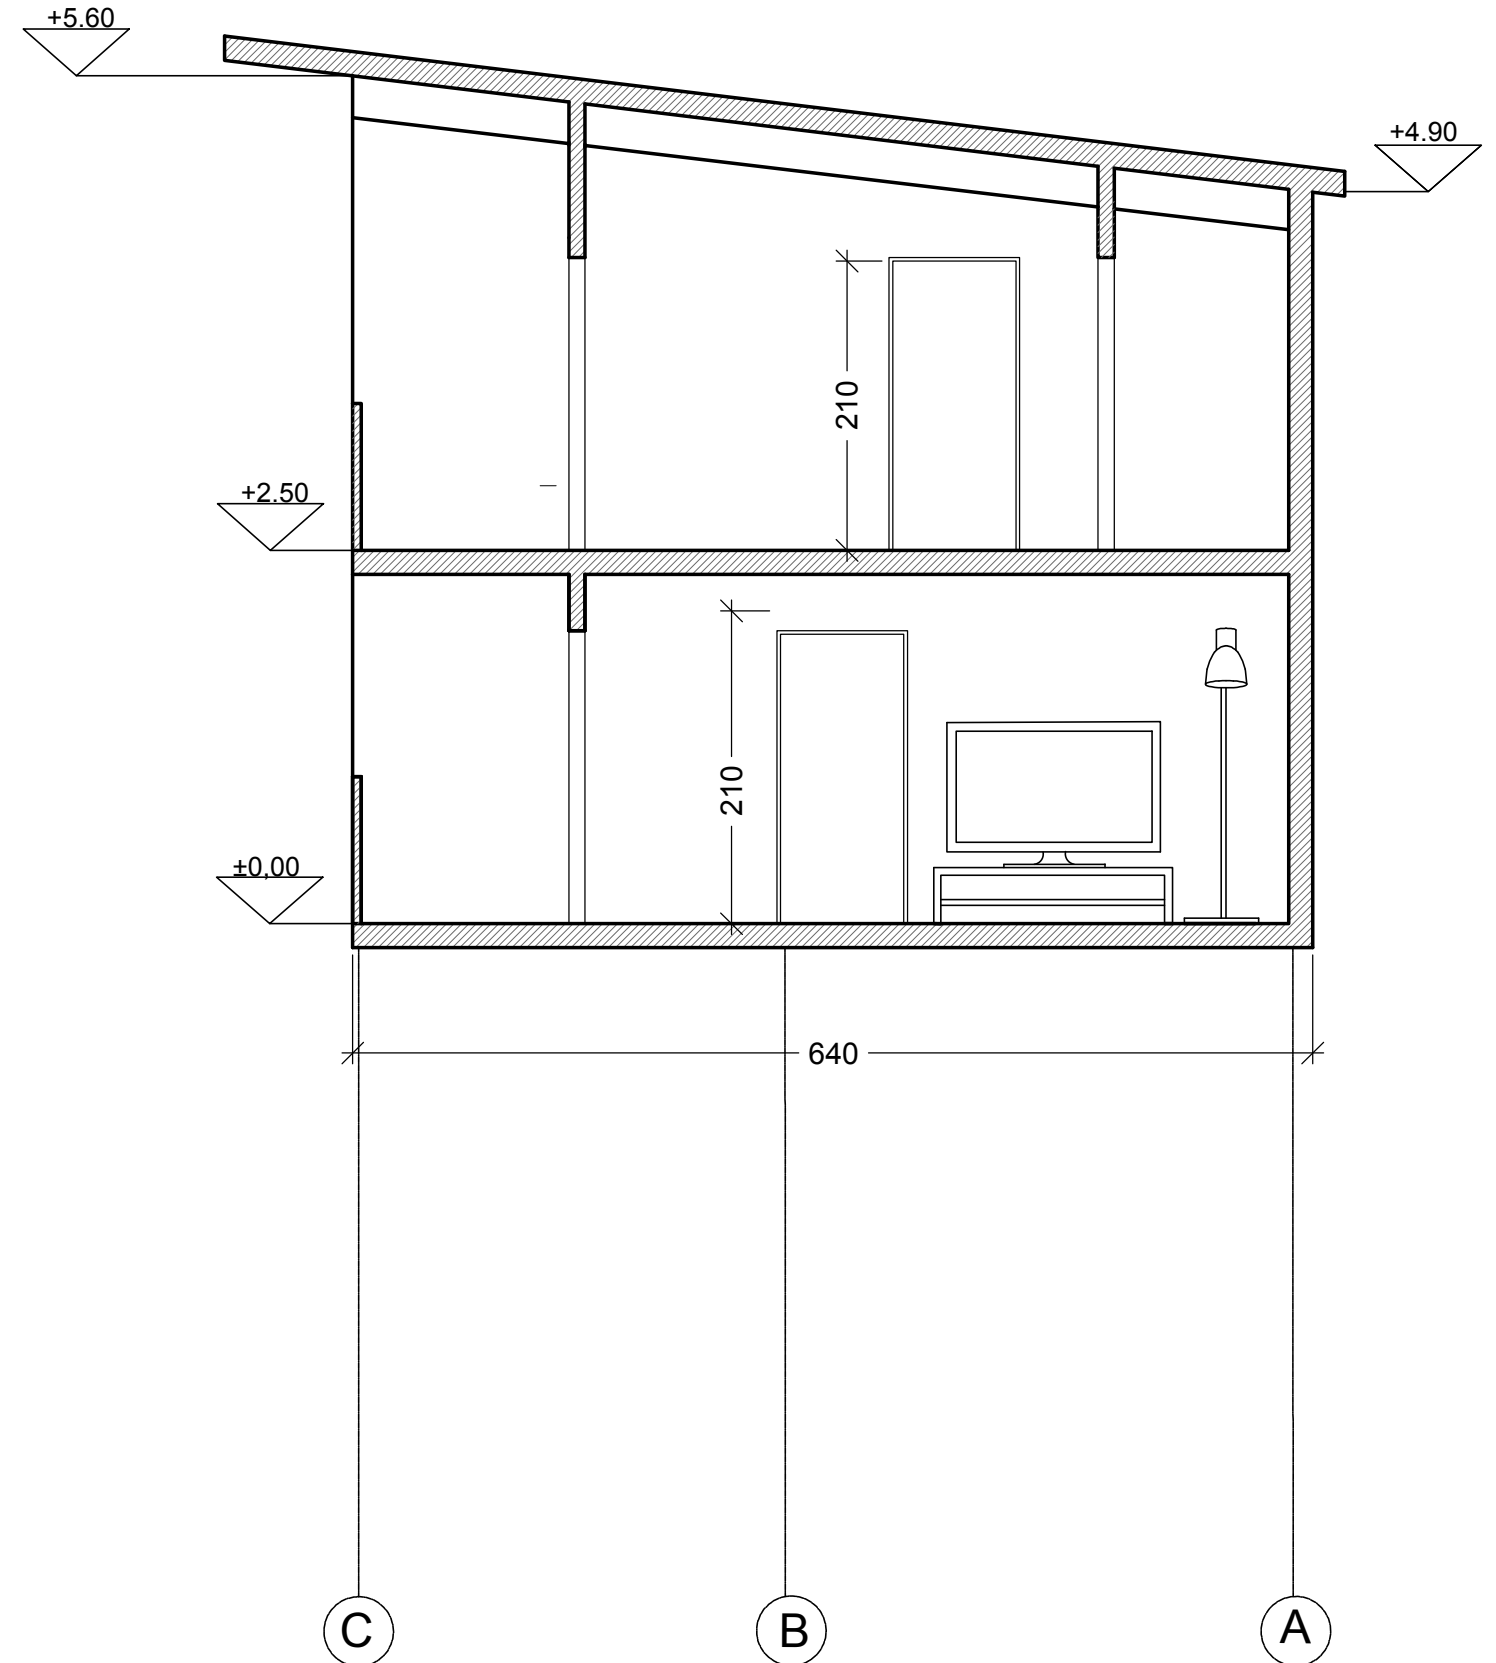

Sezione DD

