



DIRECTORY: G:\LAYOUT A1 DWG\ PLOTTED ON: 14/07/2017 20:41:19 BY USER: ANNA BUCCARELLI

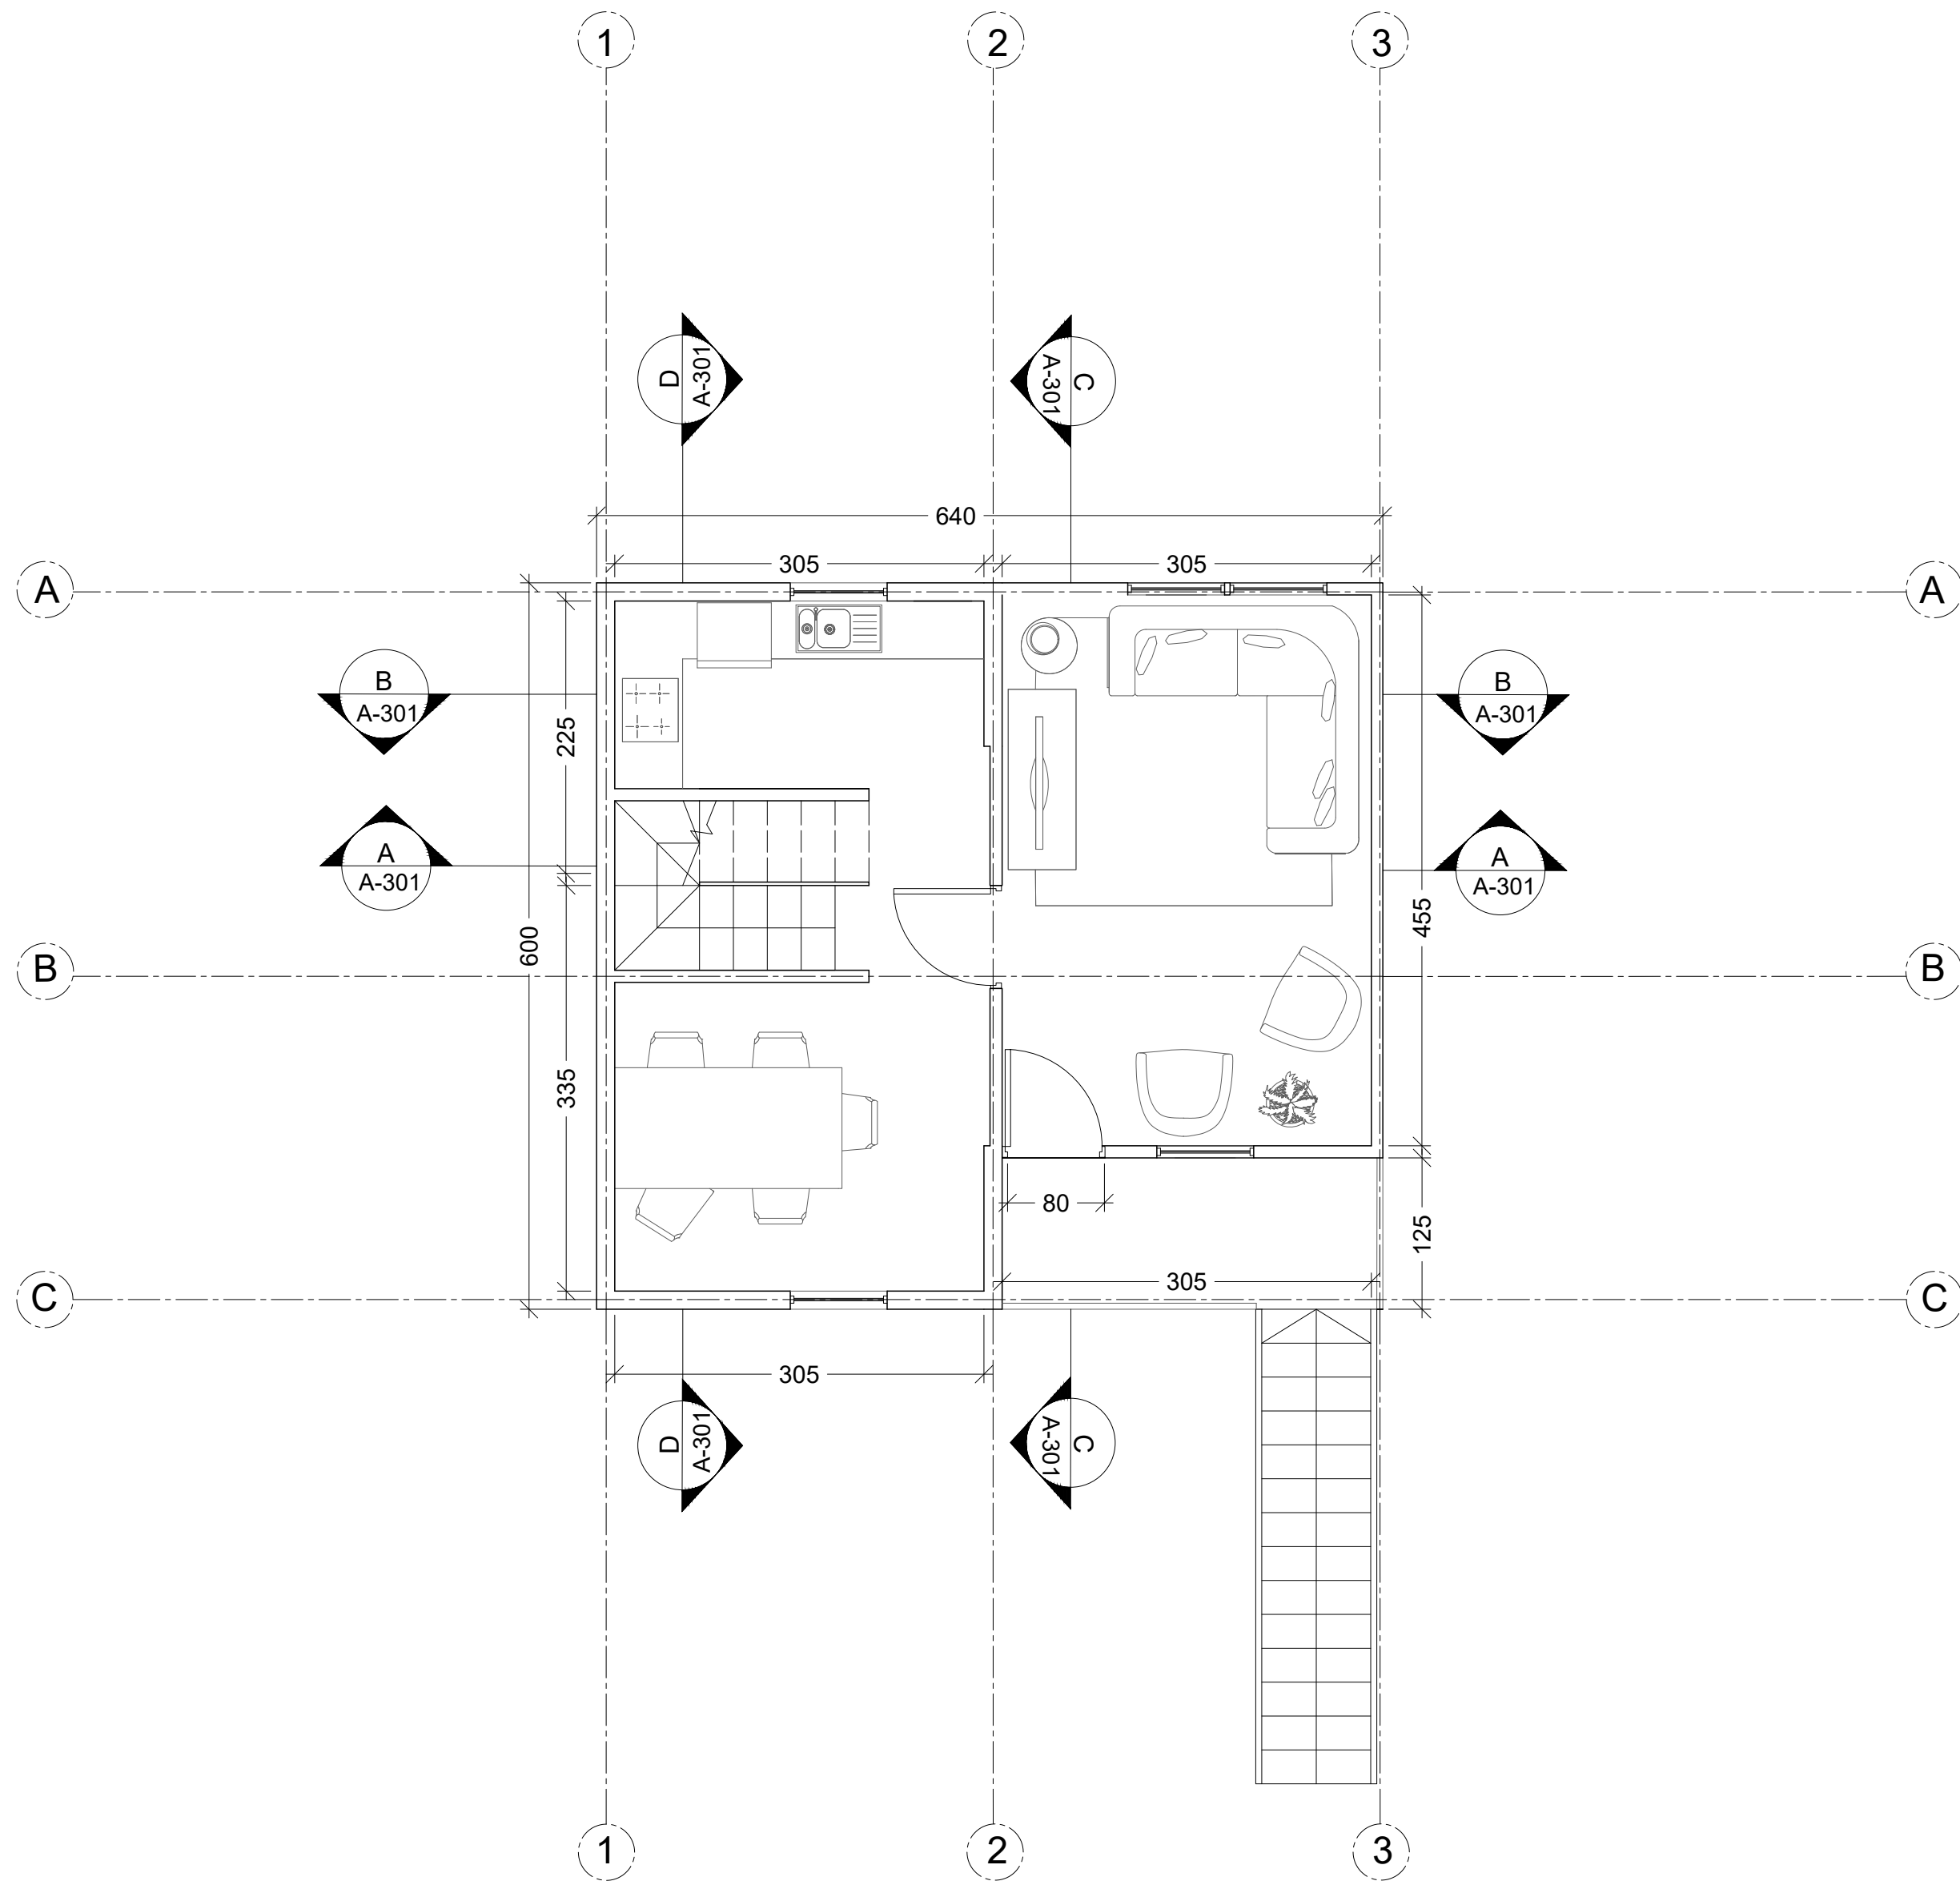

PRIMO PIANO

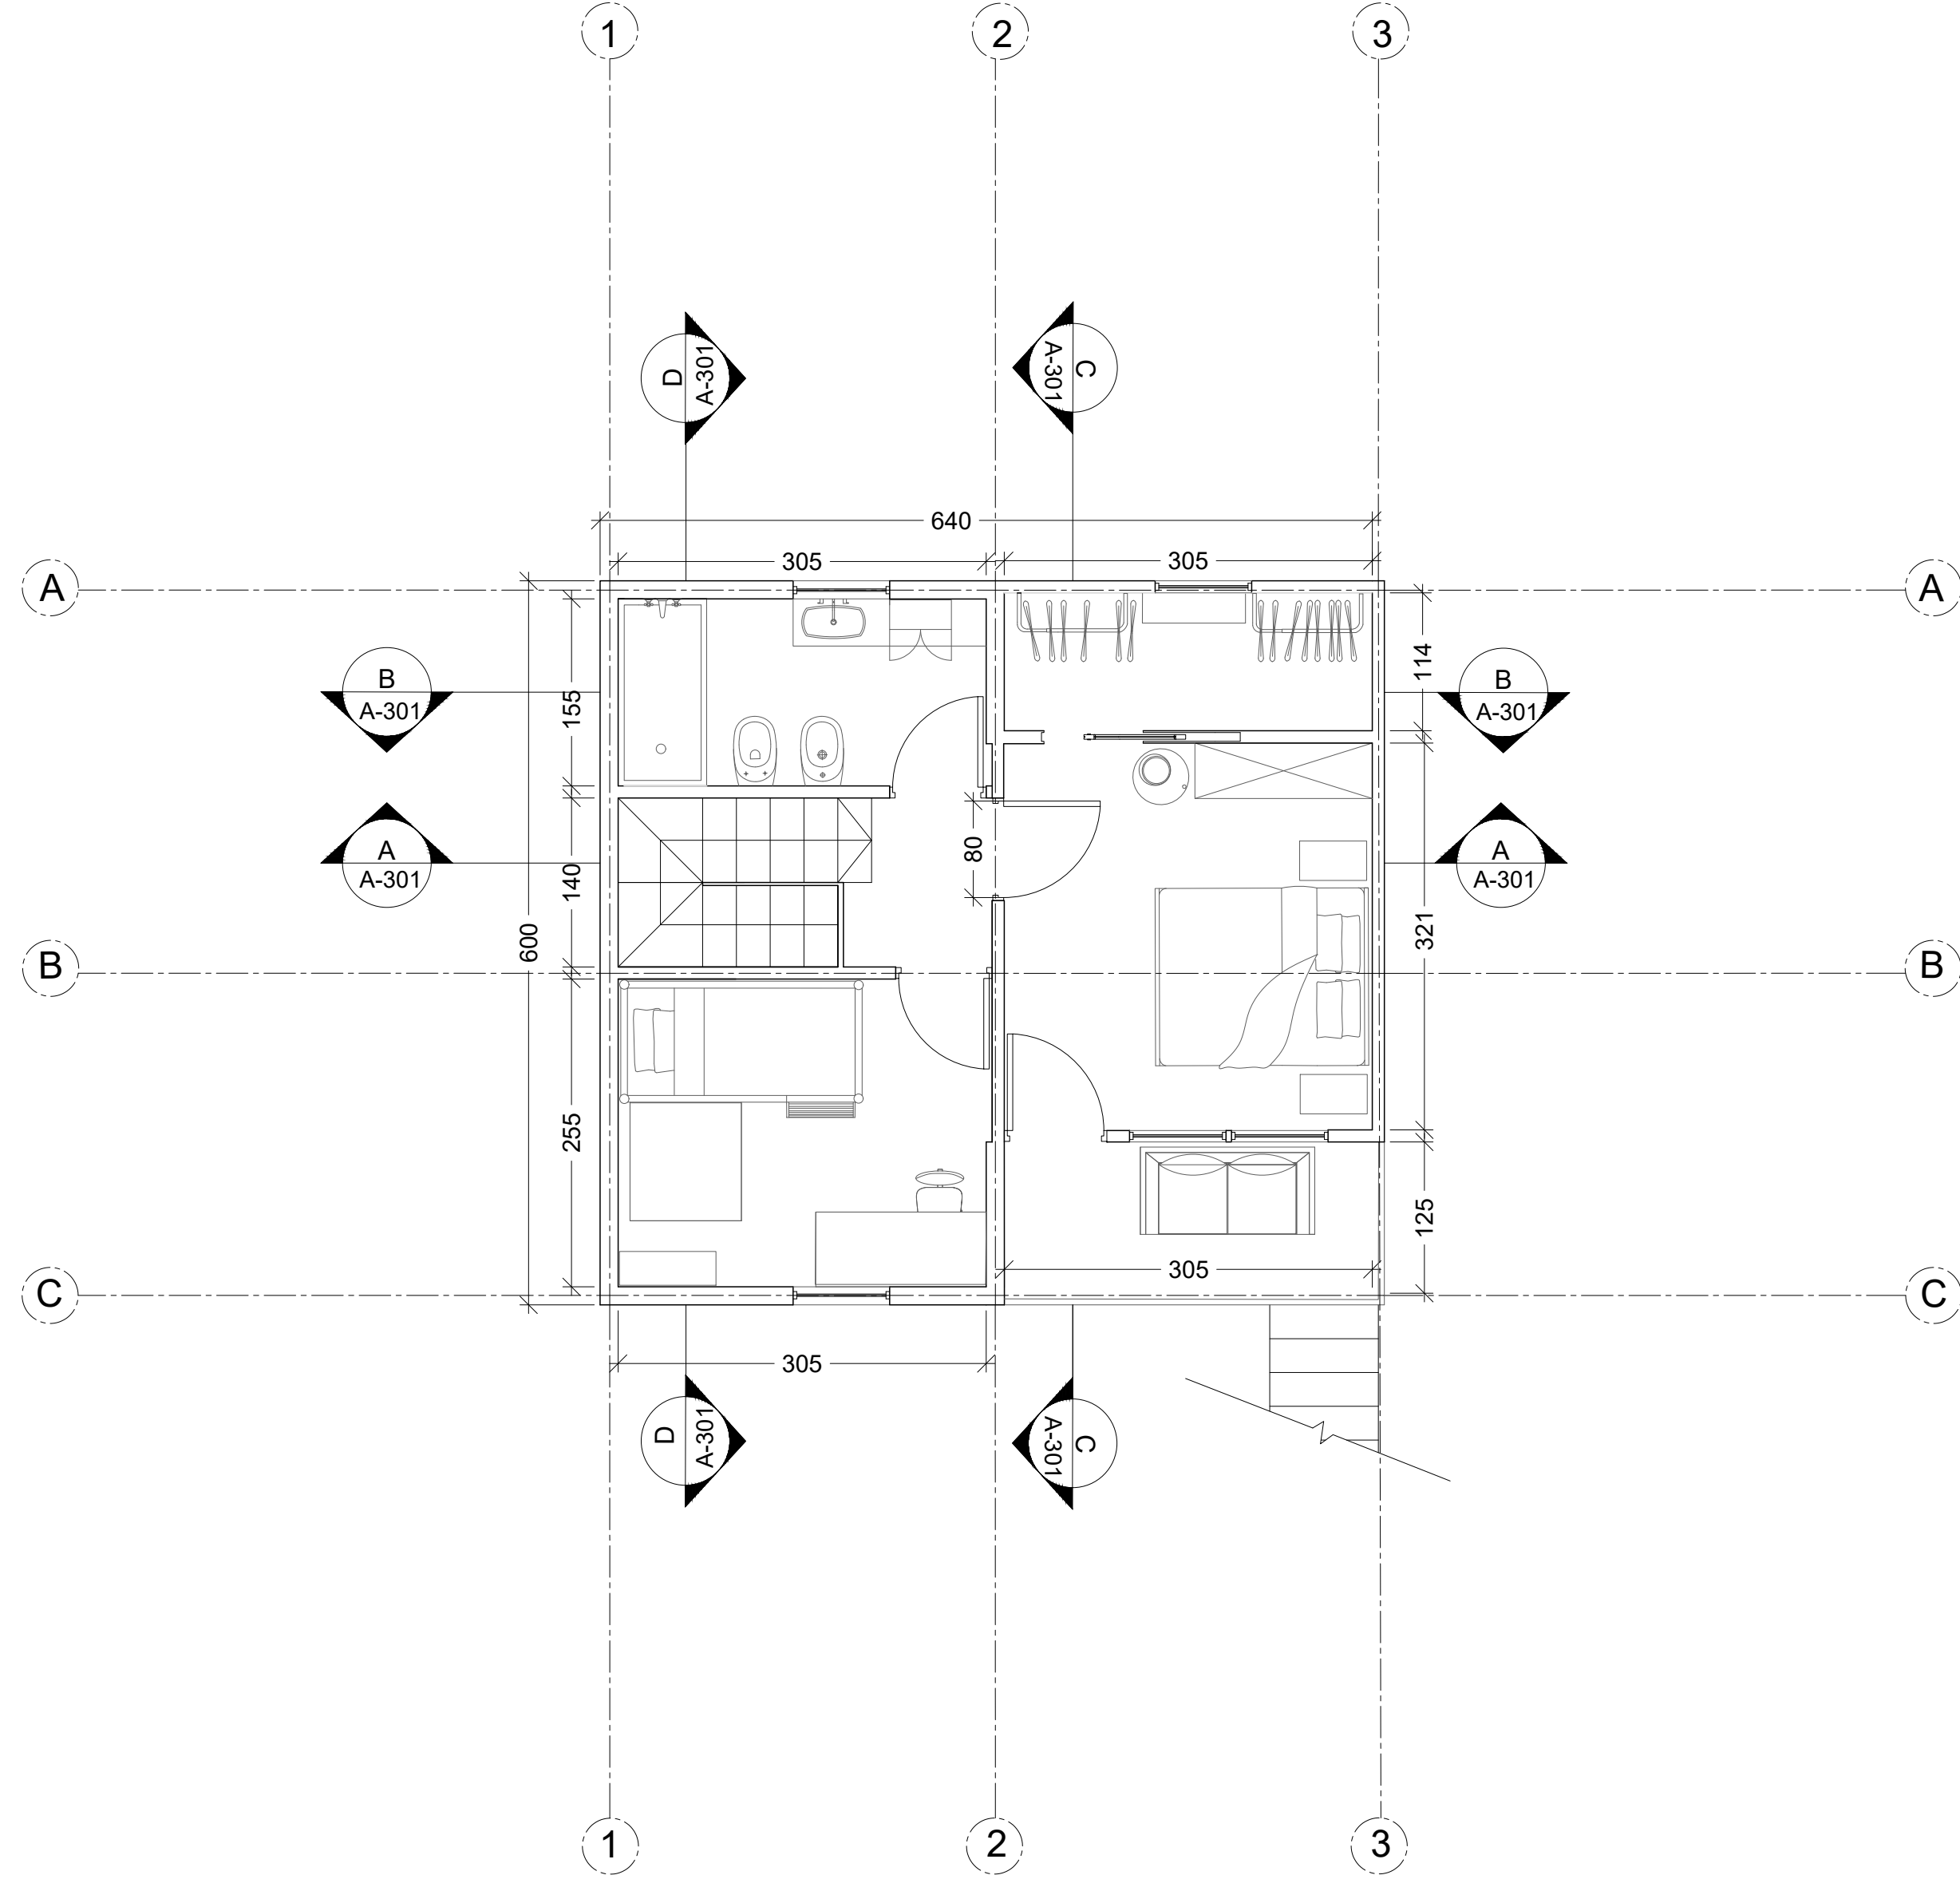

SECONDO PIANO

POLITECNICO DI MILANO
SCUOLA DEL DESIGN
C.L. DESIGN DEGLI INTERNI
PROGETTO:



MONTERREY DUPLEX

CORSO:

STRUMENTI E METODI
DEL PROGETTO

DOCENTE:

MARCO FERRARA

STUDENTI:

ALESSIA TORTOIOLI
REBECCA ZOCCO
SAMUELE DI FILIPPO

OGGETTO:

PIANTA

NOTE:

NOME FILE:

MO-D_3.dwg

VERS

DATA

A 14/07/2017

TAVOLA NO.: 001 DI 003

A101

DATA: 14/07/2017 SCALA: 1:50
REV: A FORMATO: A1