



DIRECTORY: F:\MO-D_3.DWG | PLOTTED ON: 14/07/2017 20:46:12 | BY USER: GABRIELE

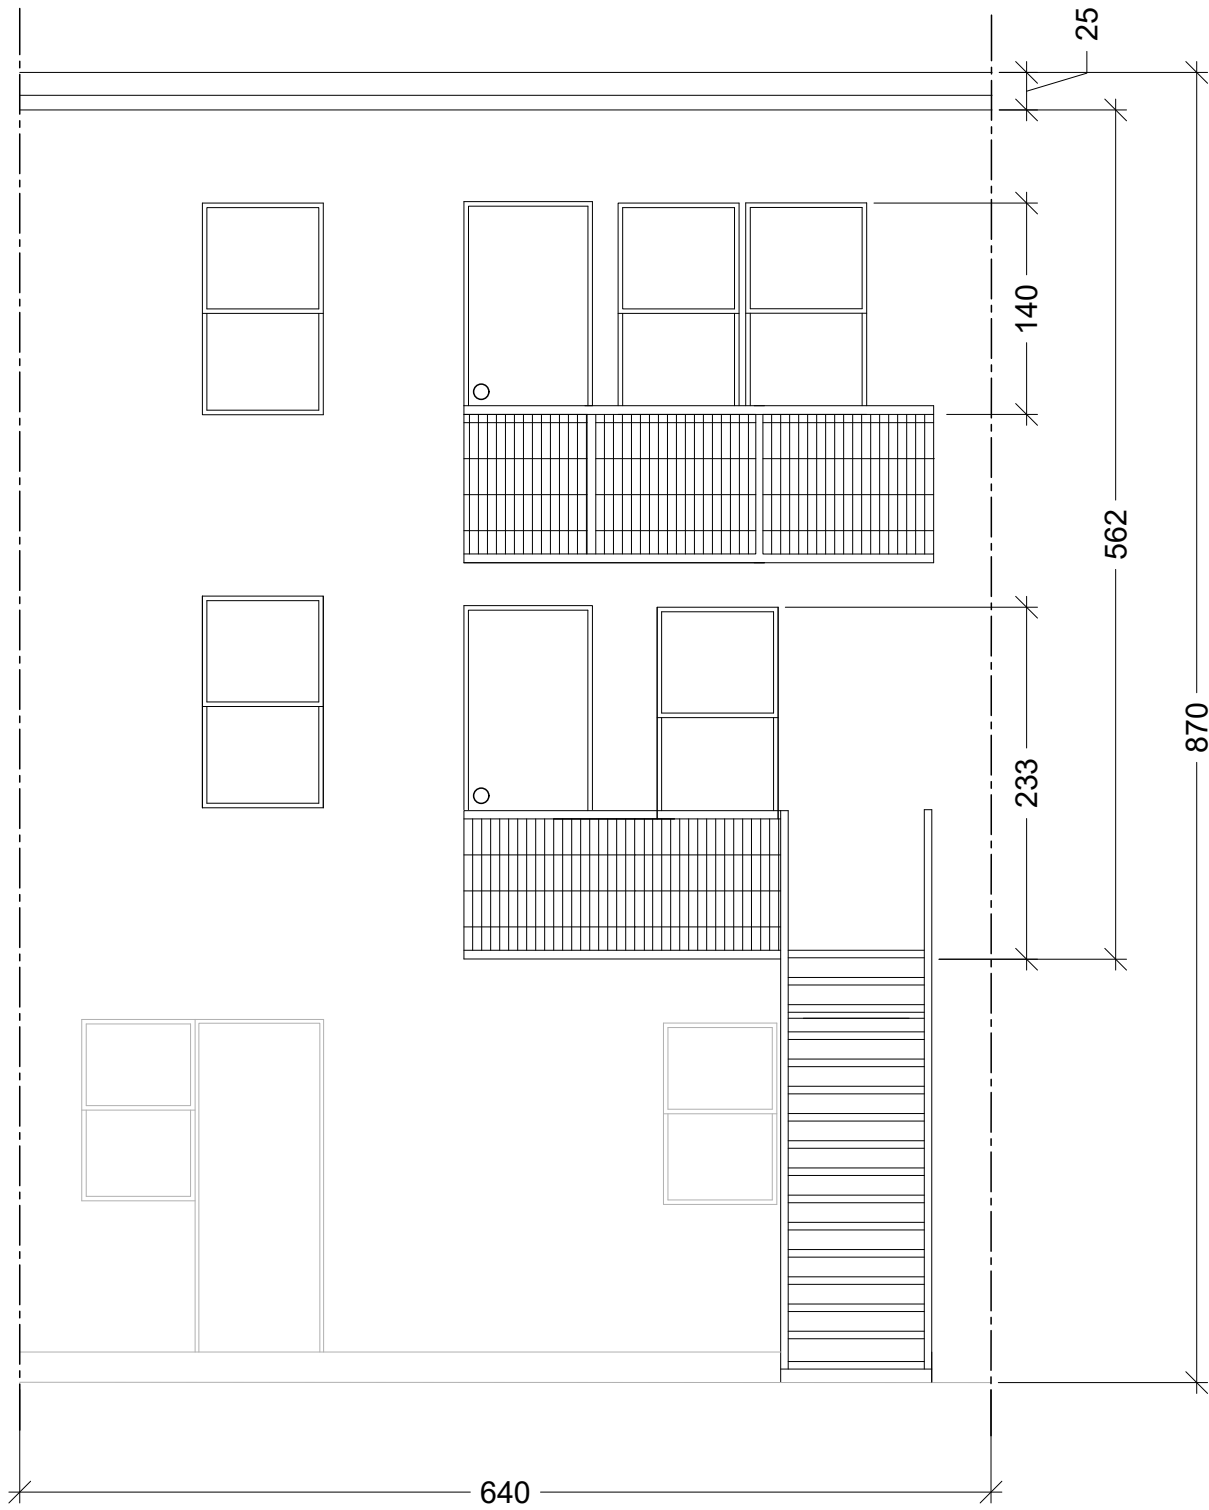

PROSPETTO FRONTALE

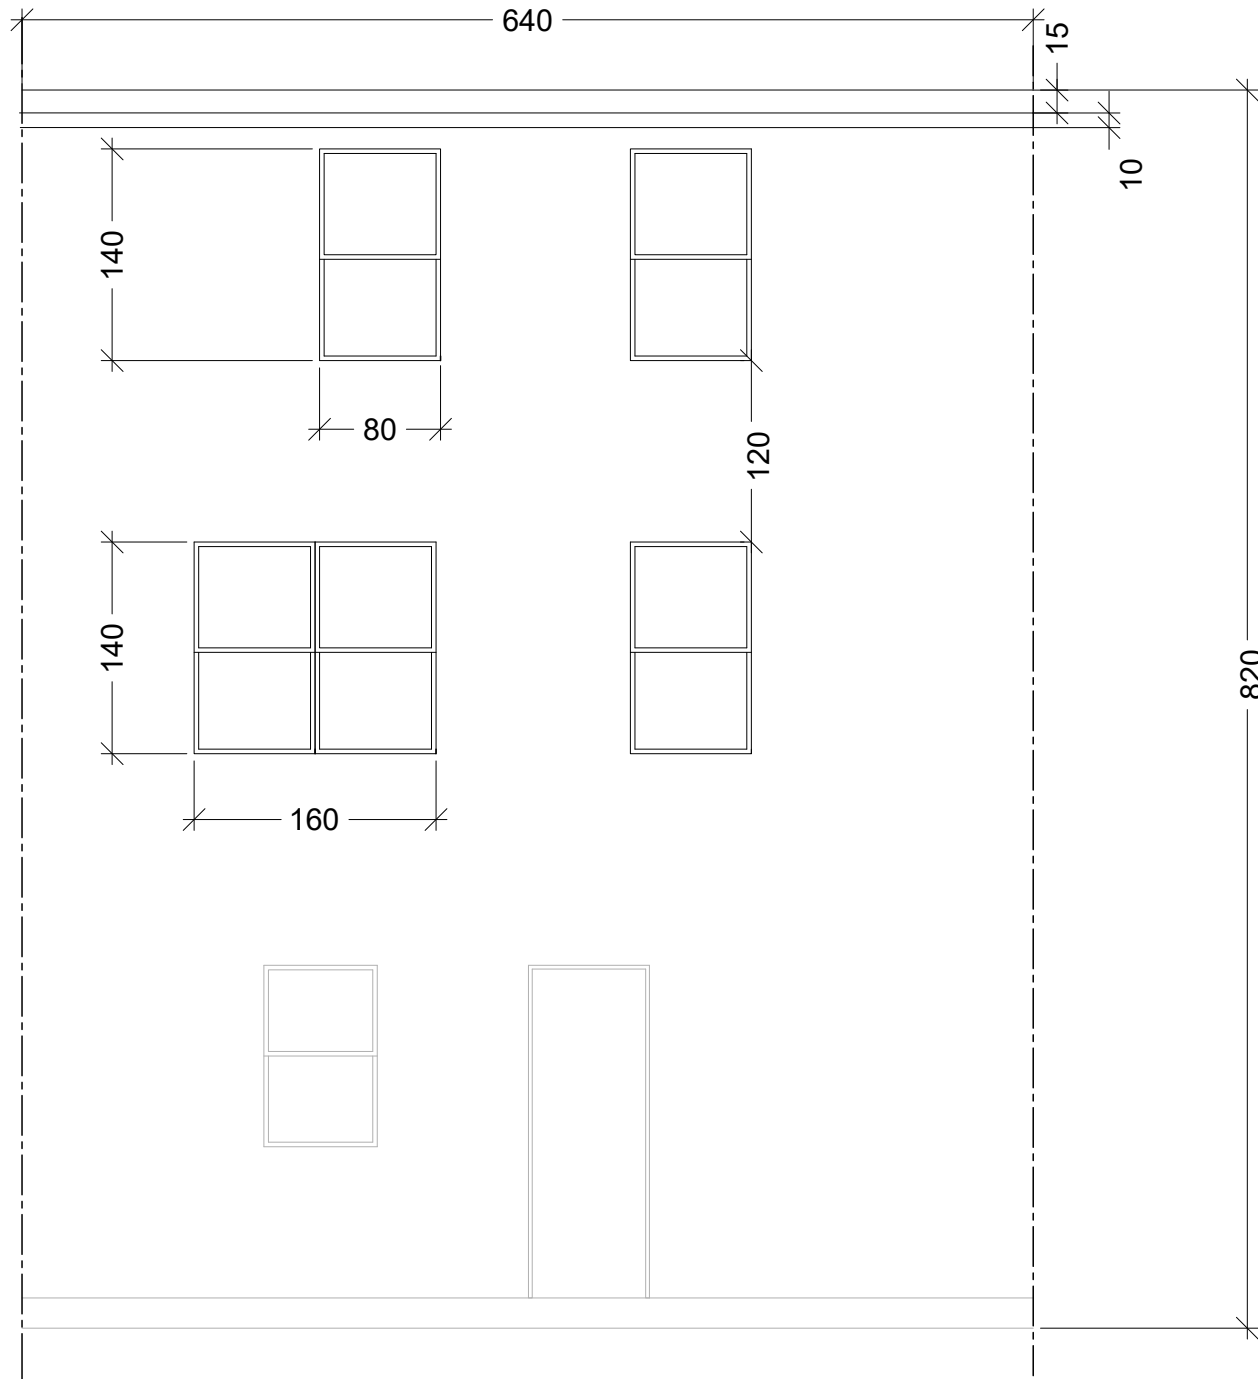

PROSPETTO POSTERIORE

POLITECNICO DI MILANO
SCUOLA DEL DESIGN
C.L. DESIGN DEGLI INTERNI
PROGETTO:



MONTERREY DUPLEX

CORSO: STRUMENTI E METODI
DEL PROGETTO

DOCENTE:
MARCO FERRARA

STUDENTI:
ALESSIA TORTOIOLI
REBECCA ZOCCO
SAMUELE DI FILIPPO

OGGETTO:
PROSPETTI

NOTE:

NOME FILE:
MO-D_3.dwg

VERS DATA

A 14/07/2017

TAVOLA NO.: 002 DI 003

A201

DATA: 14/07/2017 SCALA: 1:50
REV: A FORMATO: A2