




Sezione AA

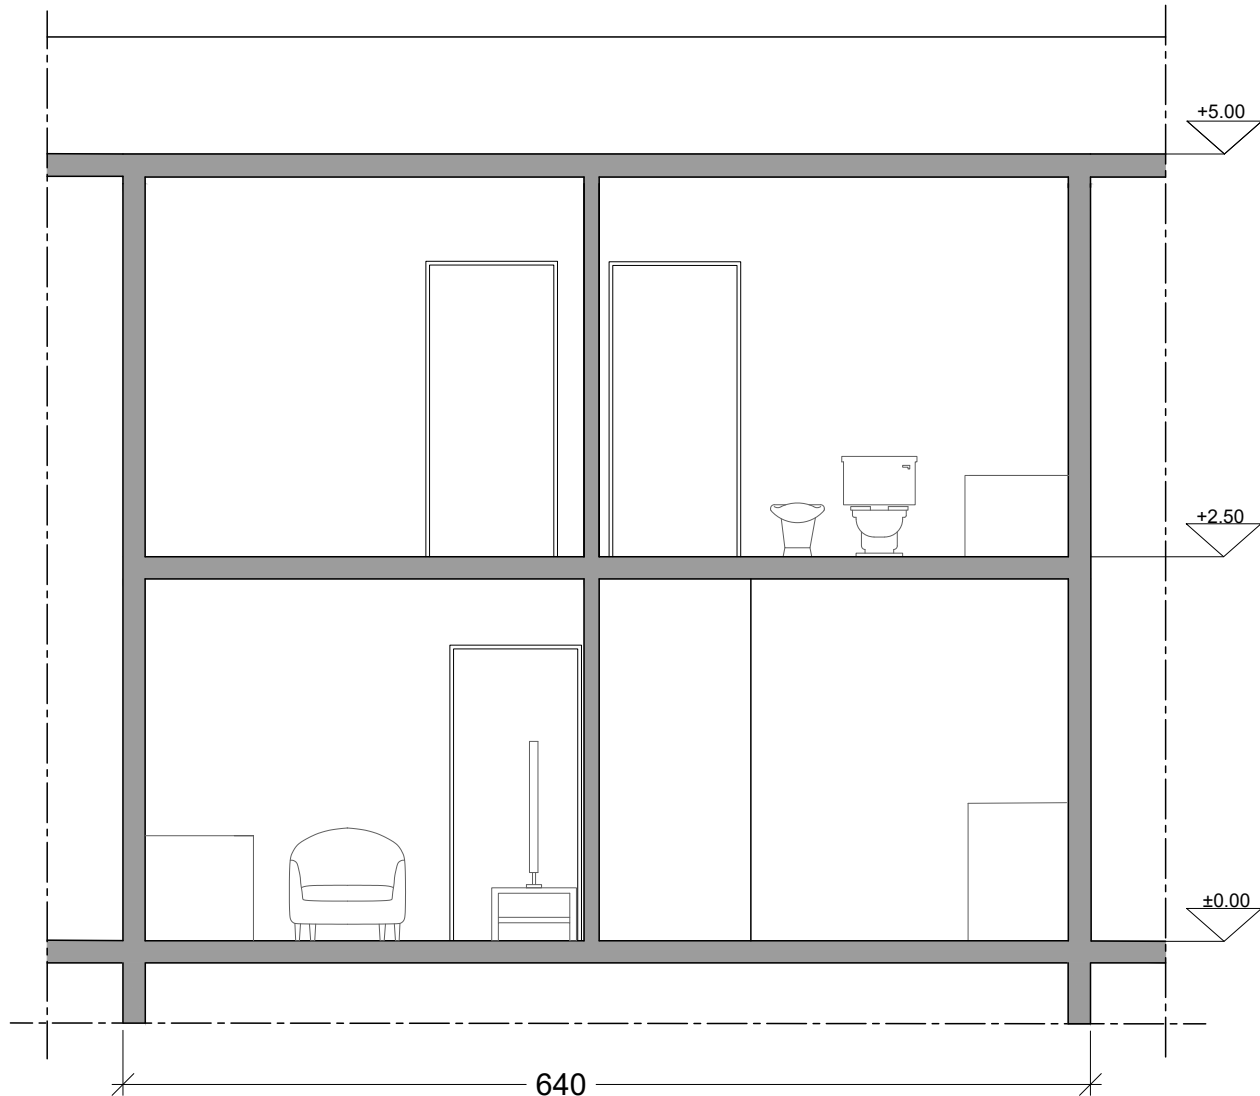

Sezione BB

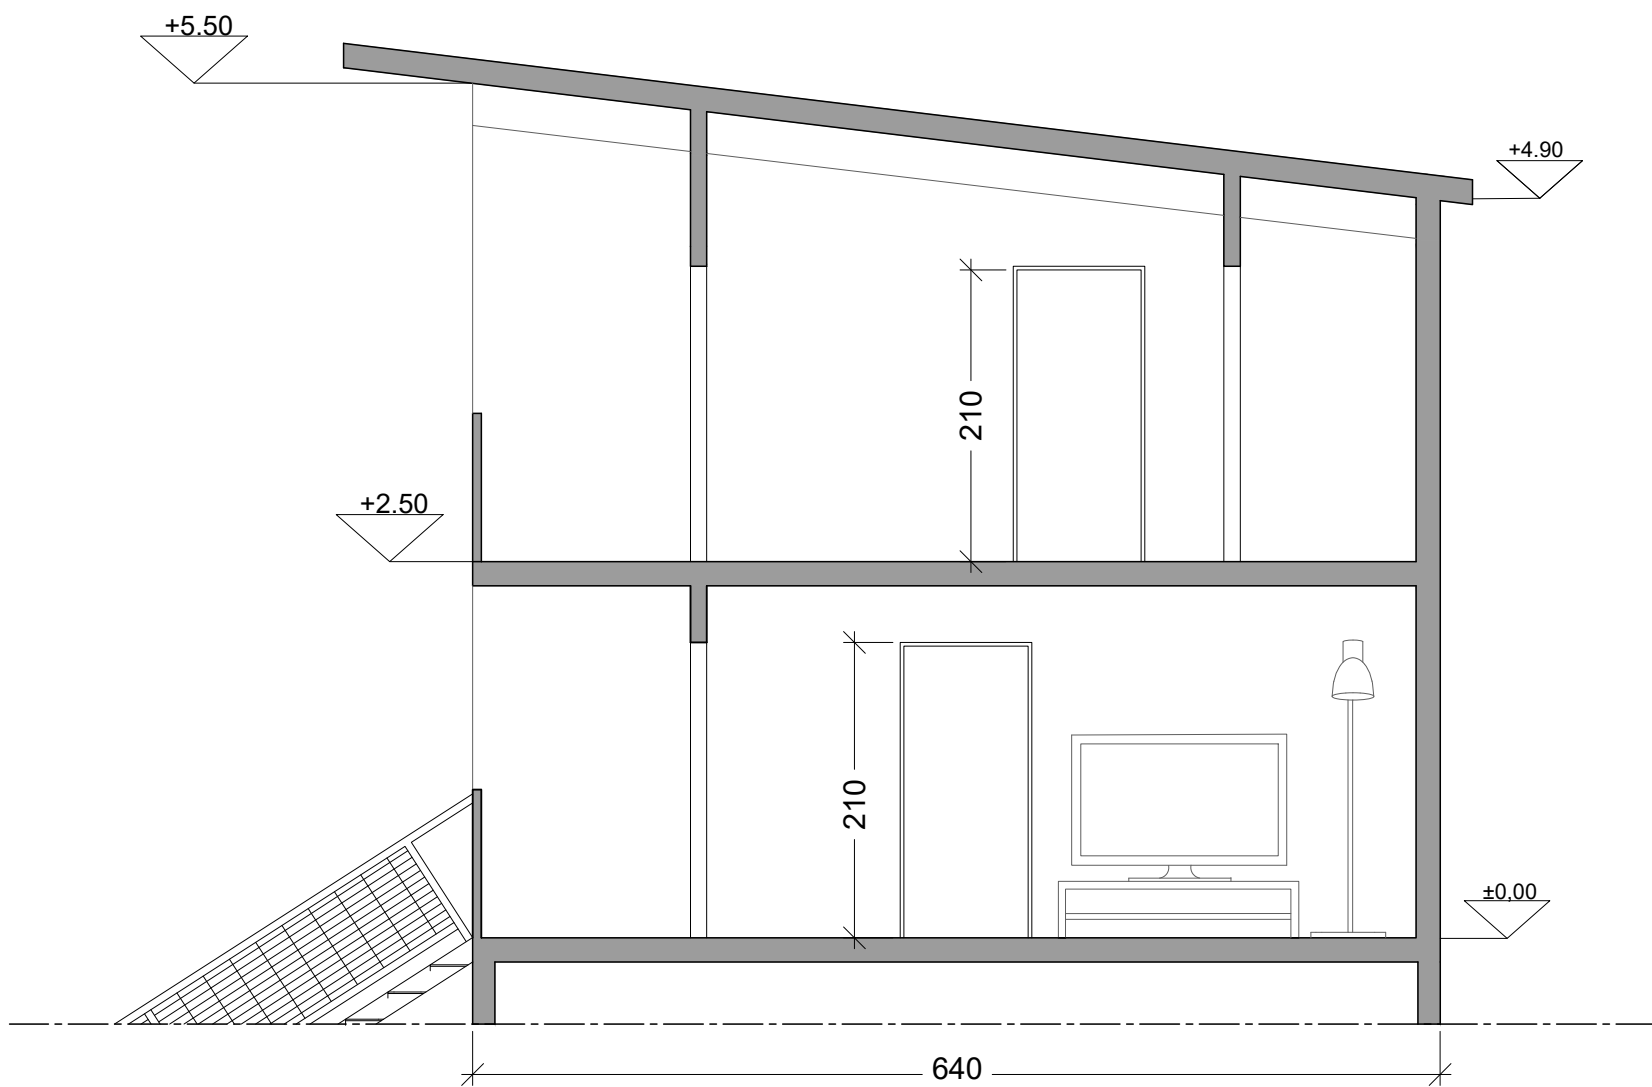

Sezione CC

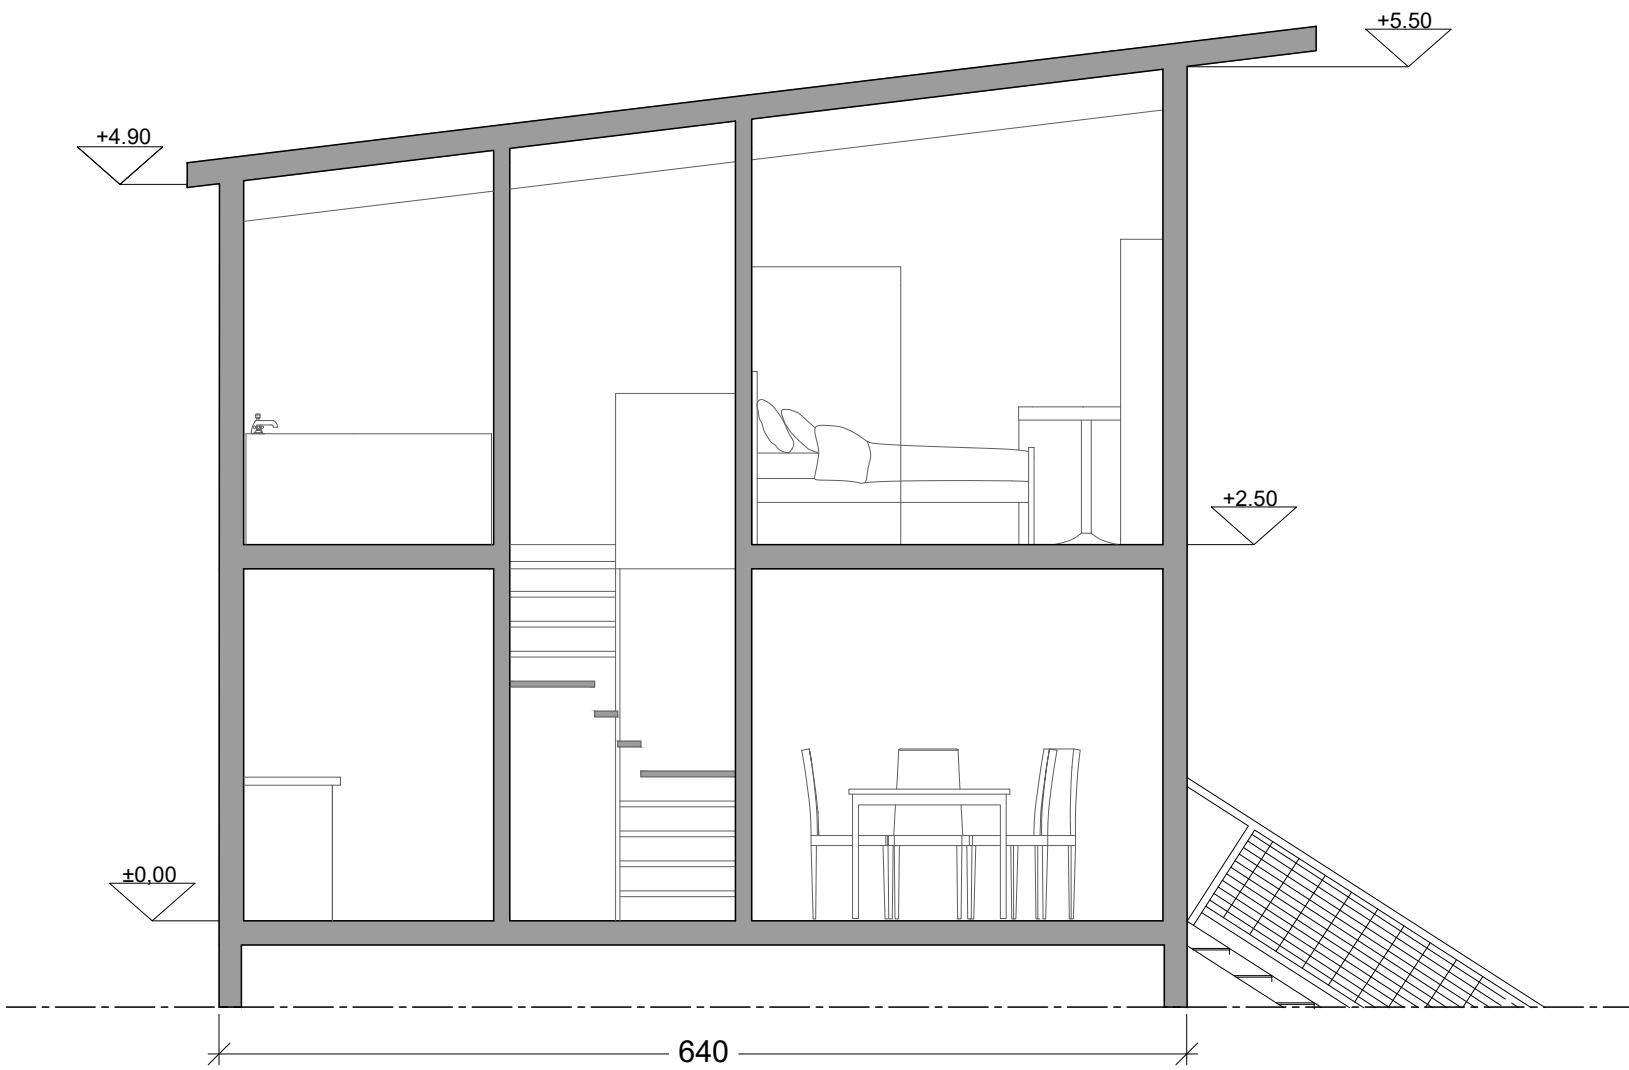

Sezione DD

POLITECNICO DI MILANO
SCUOLA DEL DESIGN
C.L. DESIGN DEGLI INTERNI
PROGETTO:

MONTERREY DUPLEX

CORSO:
STRUMENTI E METODI
DEL PROGETTO

DOCENTE:
MARCO FERRARA

STUDENTI:
ALESSIA TORTOIOLI
REBECCA ZOCCO
SAMUELE DI FILIPPO

OGGETTO:
SEZIONI

NOTE:

NOME FILE:
MO-D_3.dwg

VERS DATA

DATA: 14/07/2017 SCALA: 1:50
REV: A FORMATO: A1

10 10.5m 11.25m 2.5m

A 301