

POLITECNICO DI MILANO
SCUOLA DEL DESIGN
C.L. DESIGN DEGLI INTERNI
PROGETTO:

MO-D_3

CORSO: STRUMENTI E METODI
DEL PROGETTO

DOCENTE: MARCO FERRARA

STUDENTI: ALESSIA TORTOIOLI
REBECCA ZOCCO
SAMUELE DI FILIPPO

OGGETTO: MO-D_3

NOTE: -

NOME FILE: MO-D_3.dwg


VERS DATA

A 2017.05.20

TAVOLA NO.: 1 DI 3

A101

0 5m 10 25m 2 5m
DATA: 2017/05/22 SCALA: 1:50
REV: A FORMATO: A1

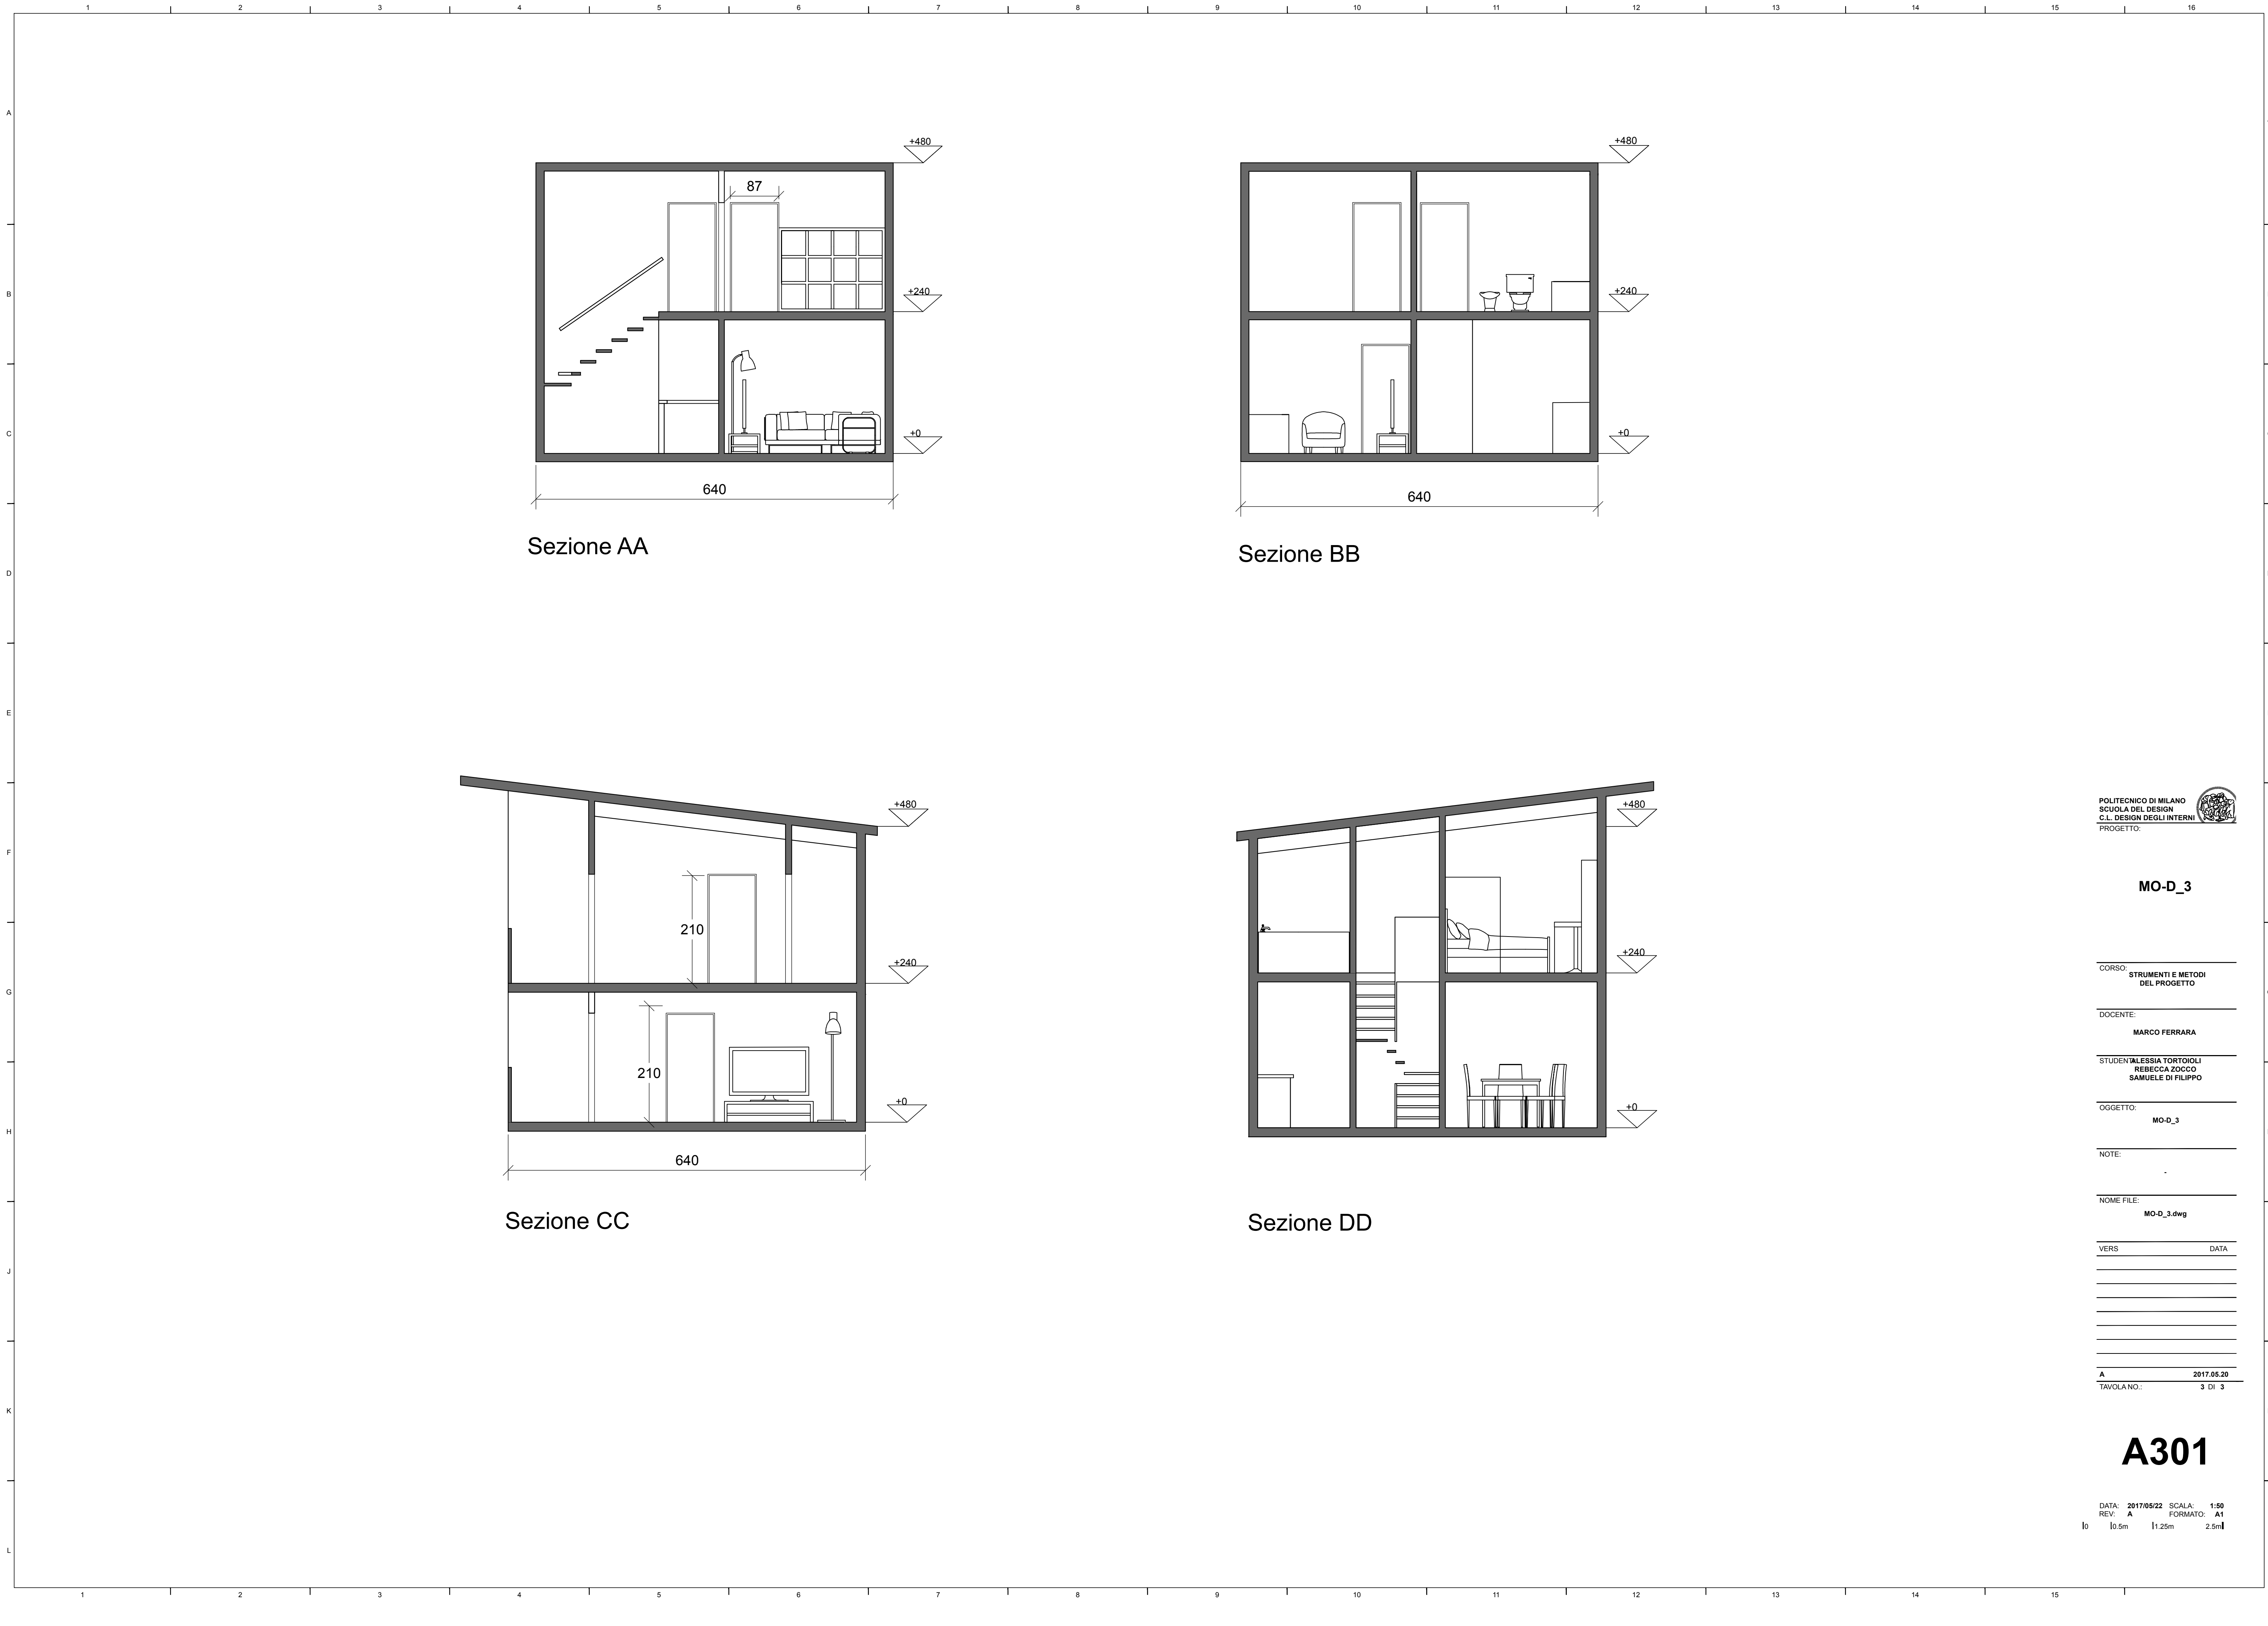

Sezione AA


Sezione BB

Sezione CC


Sezione DD



PROSPETTO SUD

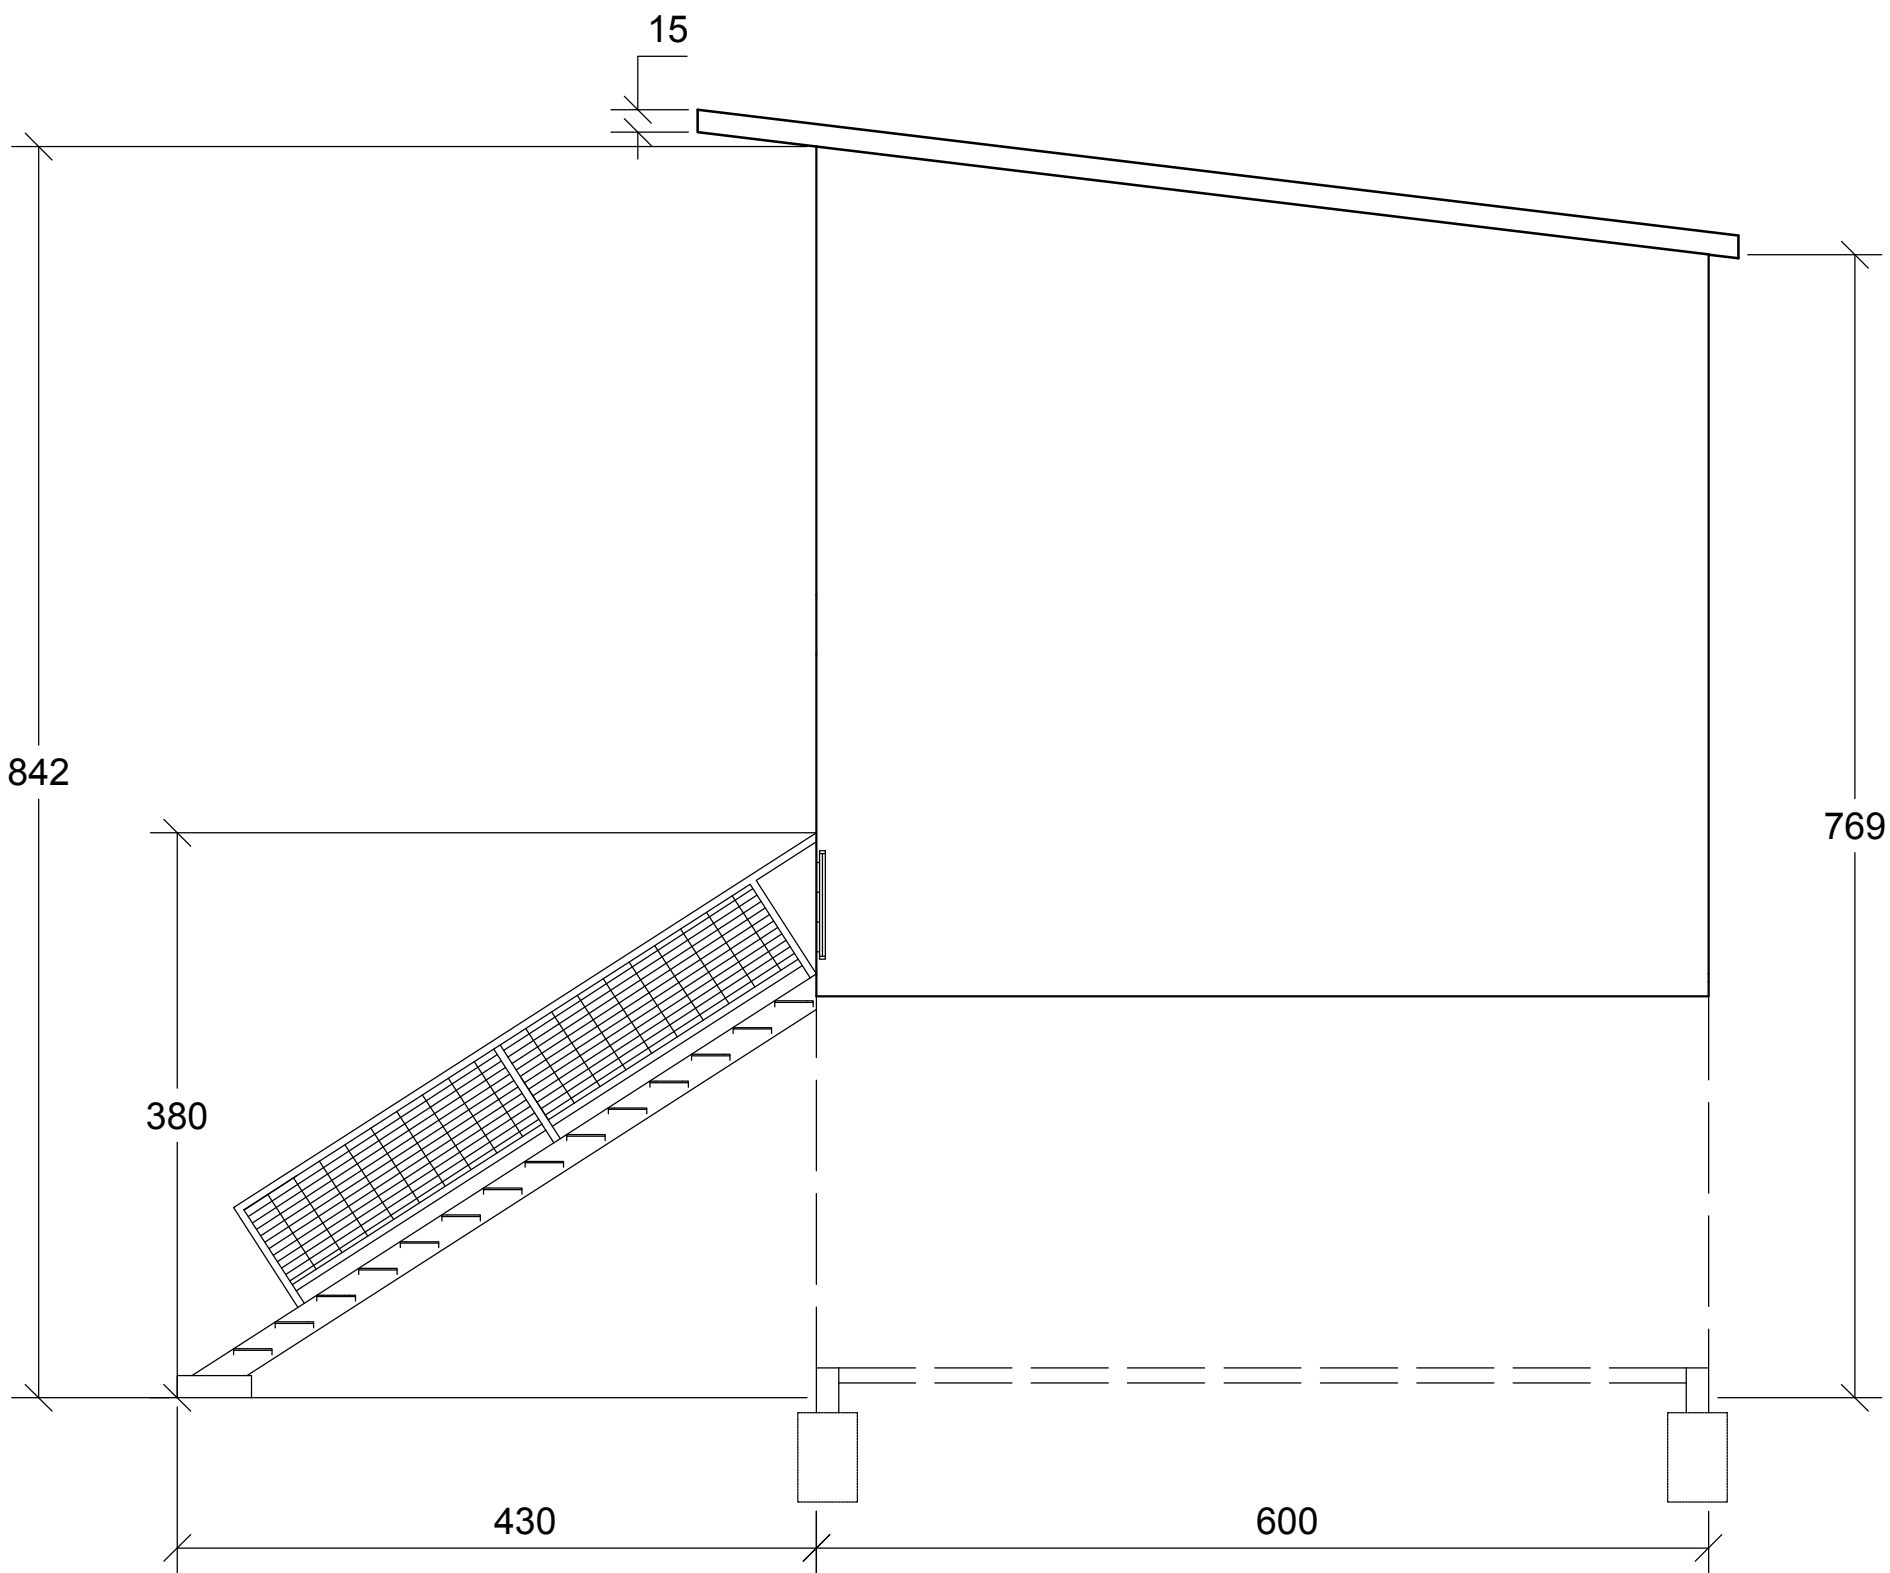

PROSPETTO EST

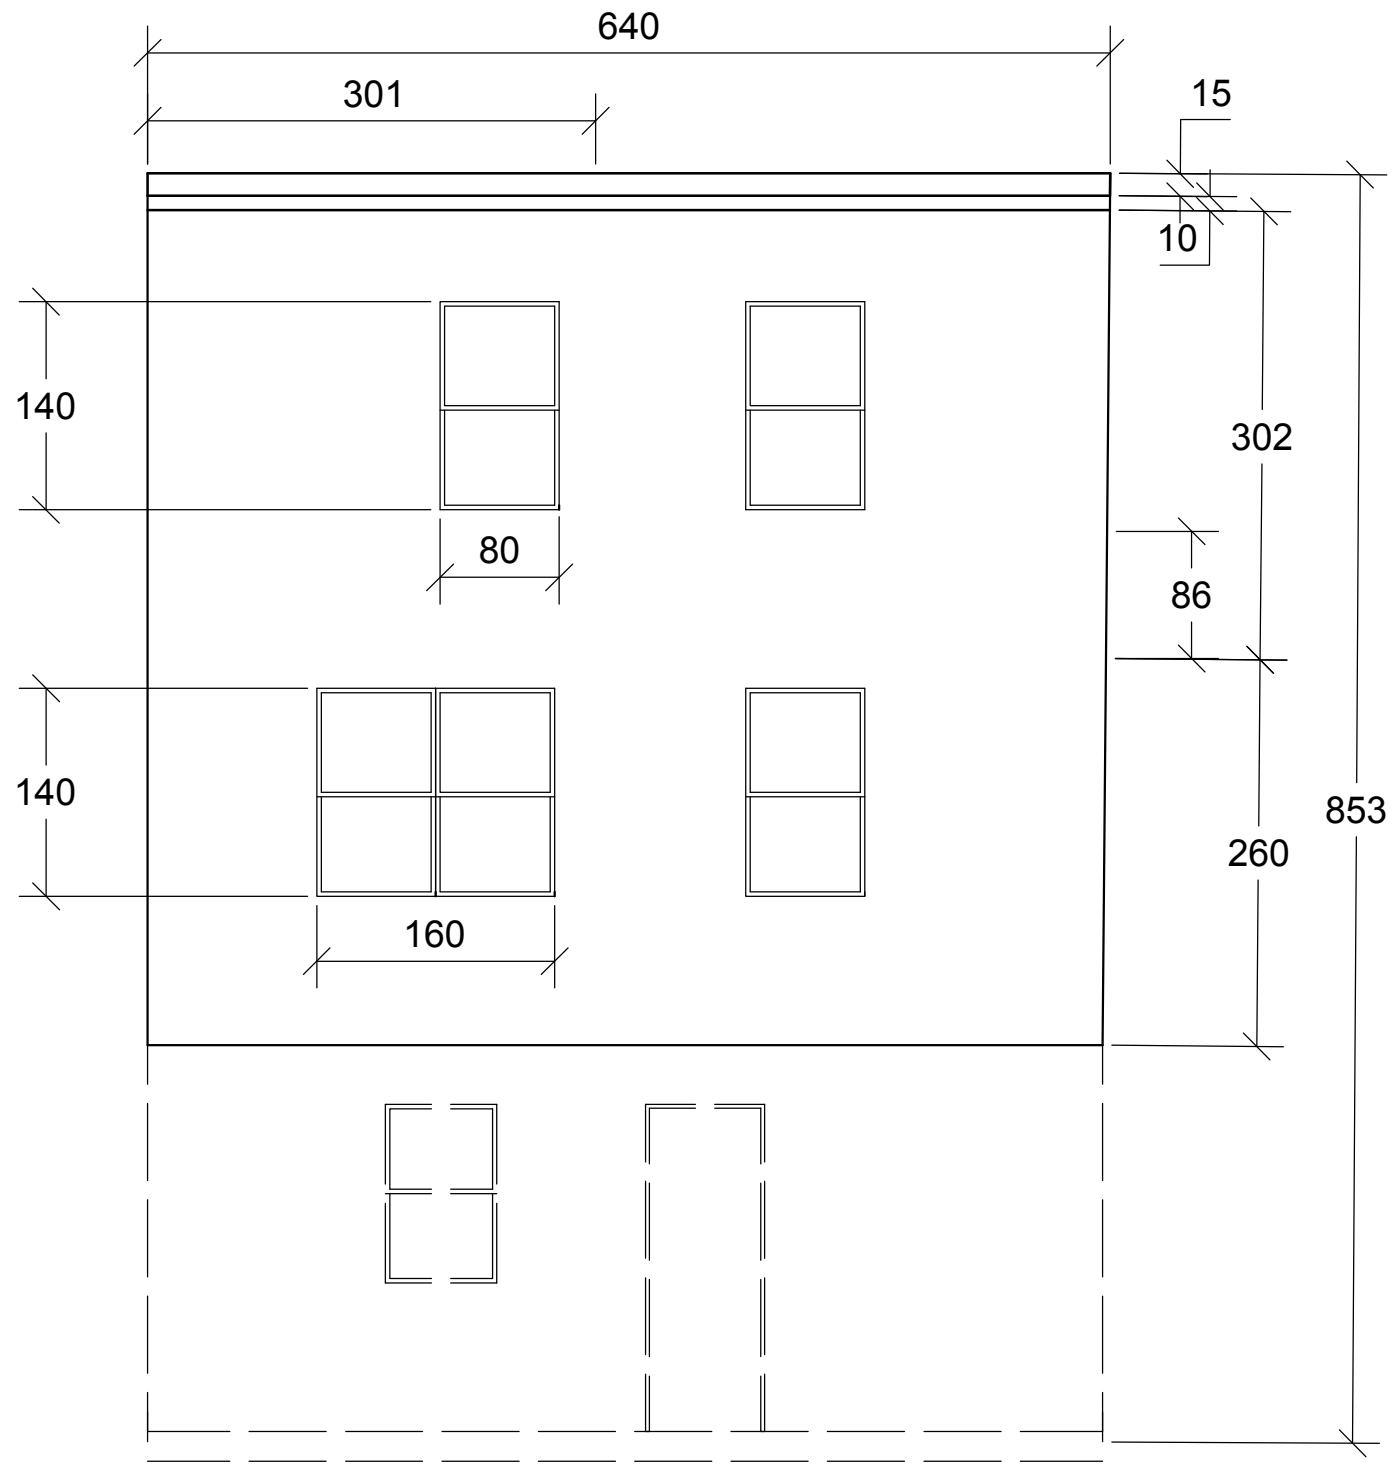

PROSPETTO NORD

POLITECNICO DI MILANO
SCUOLA DEL DESIGN
C.L. DESIGN DEGLI INTERNI
PROGETTO:

MO-D_3

CORSO: STRUMENTI E METODI
DEL PROGETTO

DOCENTE: MARCO FERRARA

STUDENTI: ALESSIA TORTOIOLI
REBECCA ZOCCO
SAMUELE DI FILIPPO

OGGETTO: MO-D_3

NOTE:

NOME FILE: MO-D_3.dwg

VERS DATA

A 2017.05.20
TAVOLA NO.: 2 DI 3

A201

DATA: 2017/05/22 SCALA: 1:30
REV: A FORMATO: A1
lo 0.5m l1.25m 2.5m