



DIRECTORY: G:\LAYOUT A1 DWG\ PLOTTED ON: 14/07/2017 20:41:19 BY USER: ANNA BUCCARELLI

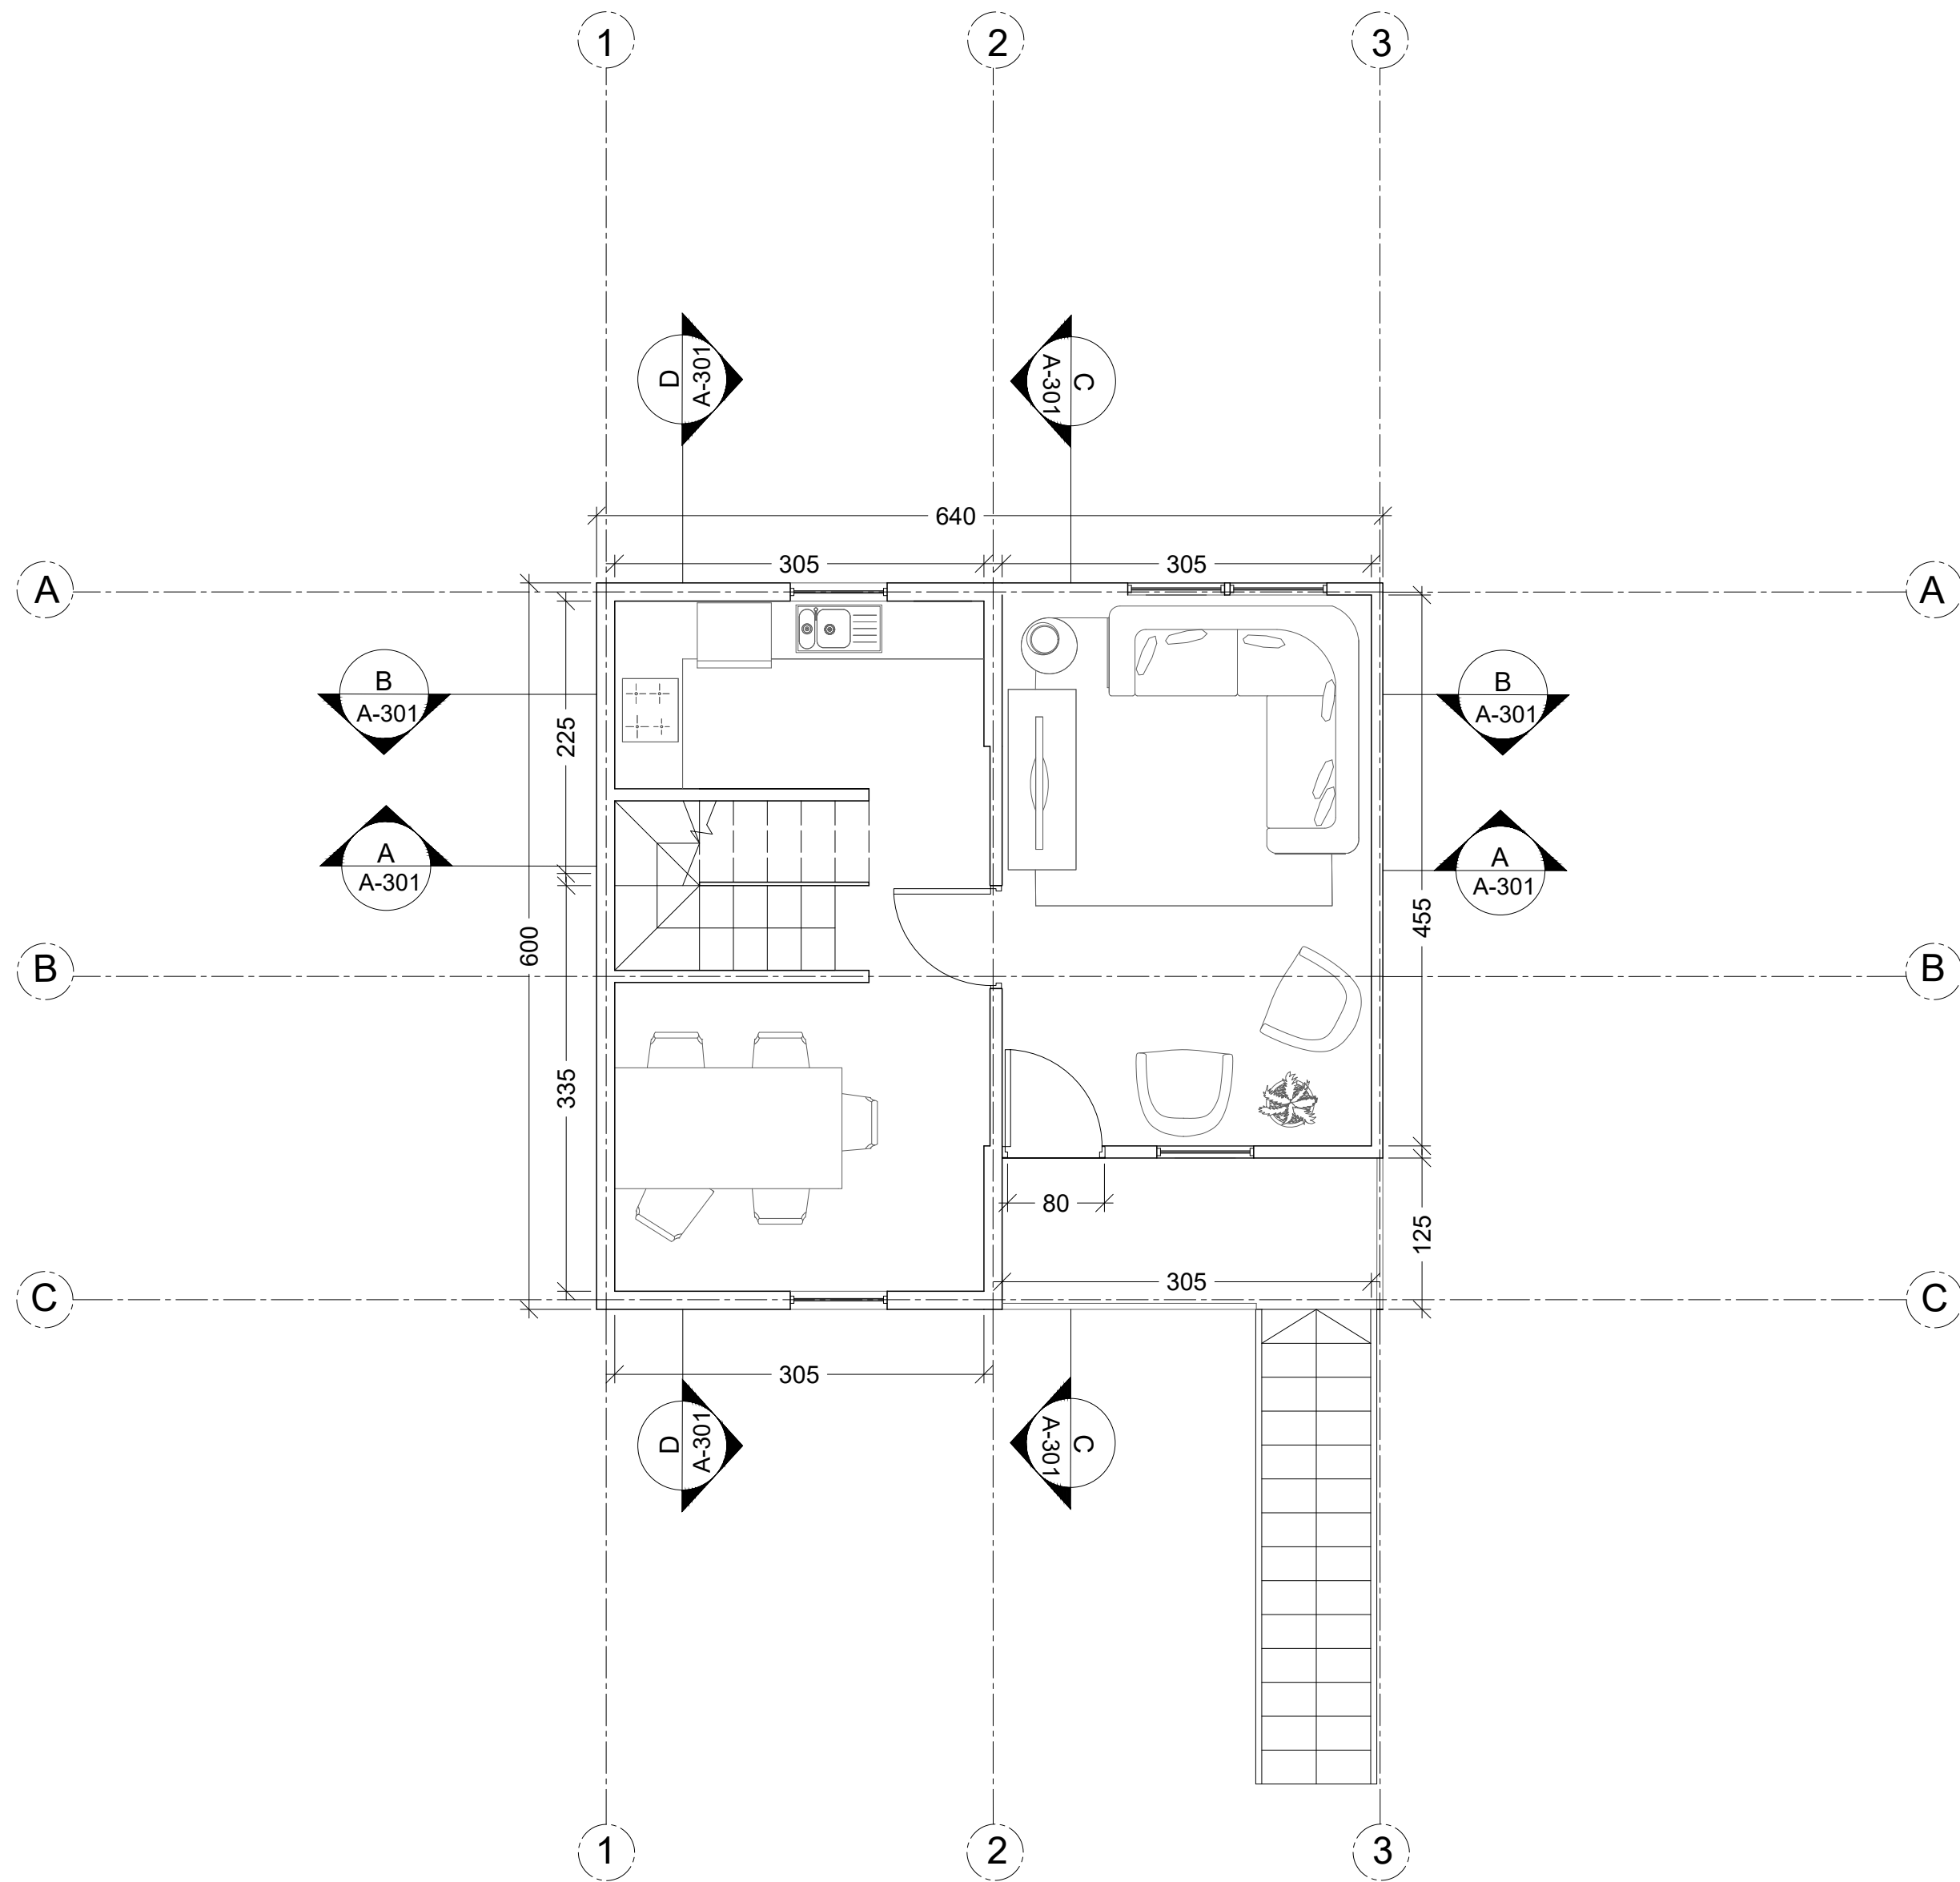

PRIMO PIANO

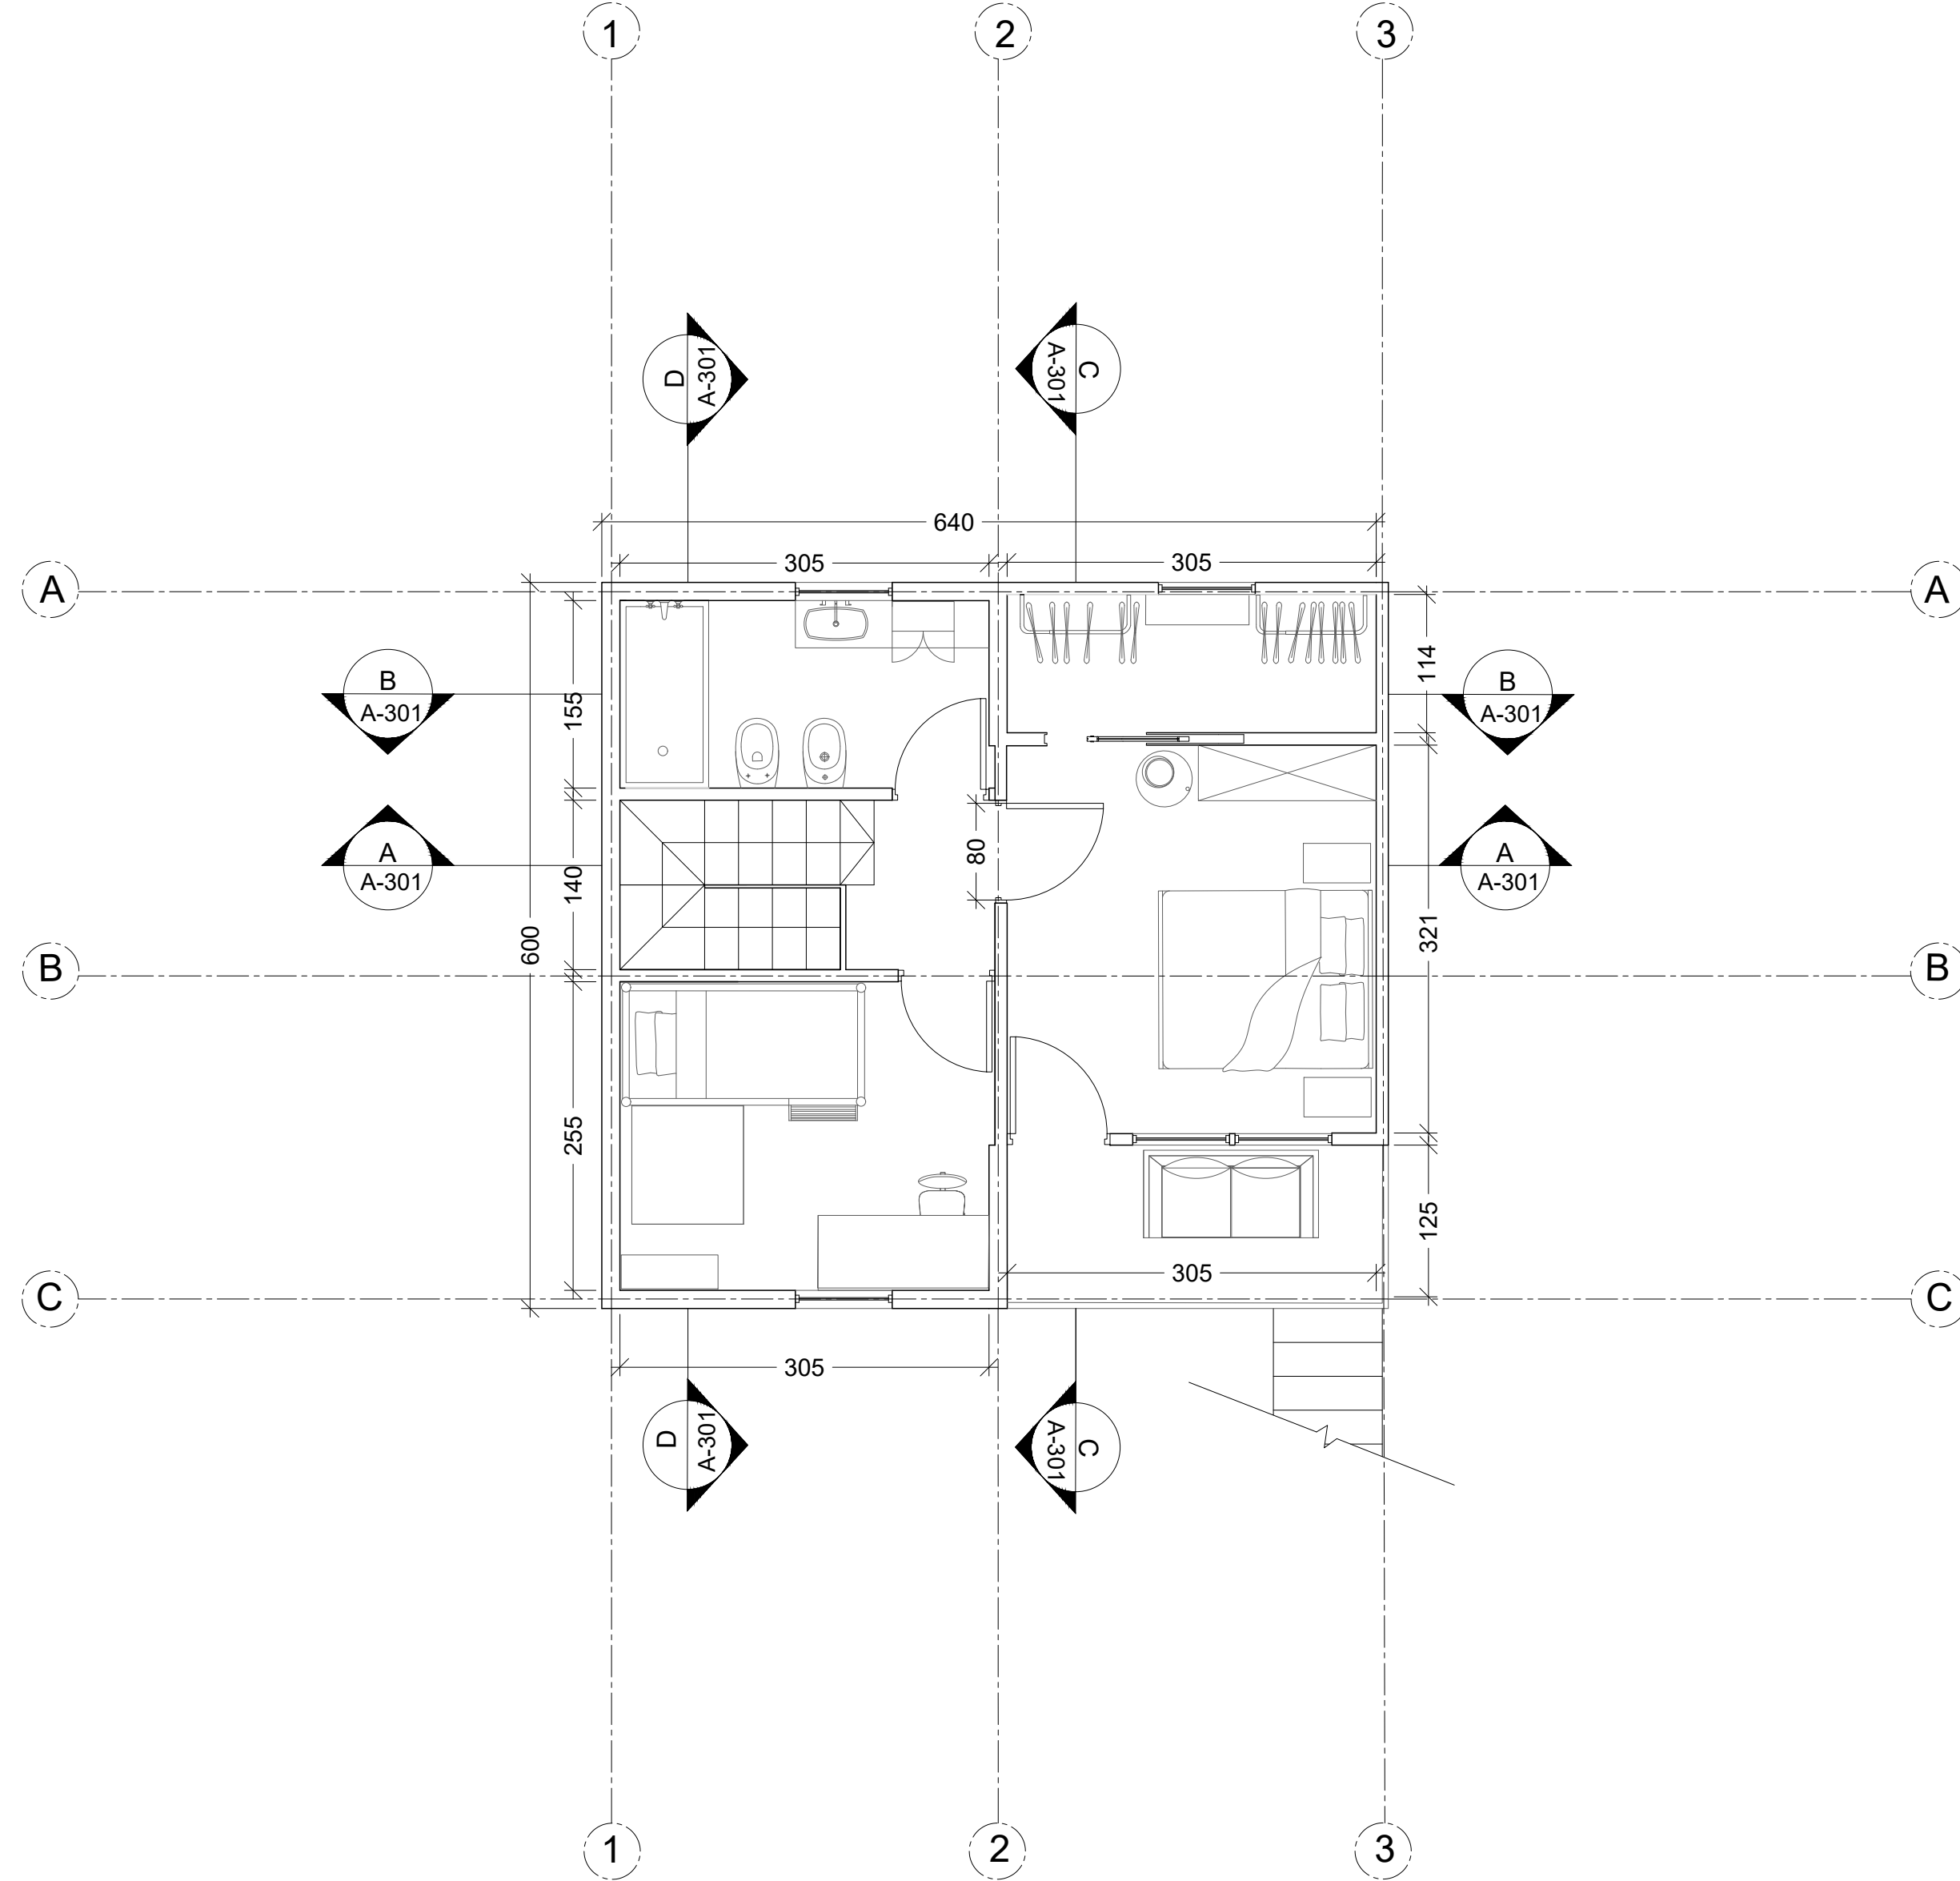

SECONDO PIANO

POLITECNICO DI MILANO
SCUOLA DEL DESIGN
C.L. DESIGN DEGLI INTERNI
PROGETTO:

MONTERREY DUPLEX

CORSO:
STRUMENTI E METODI
DEL PROGETTO

DOCENTE:
MARCO FERRARA

STUDENTI:
ALESSIA TORTOIOLI
REBECCA ZOCCO
SAMUELE DI FILIPPO

OGGETTO:
PIANTA

NOTE:

NOME FILE:
MO-D_3.dwg

VERS DATA


A 14/07/2017

TAVOLA NO.: 001 DI 003


A101

DATA: 14/07/2017 SCALA: 1:50
REV: A FORMATO: A1

DIRECTORY: F:\MO-D_3.DWG | PLOTTED ON: 14/07/2017 20:46:12 | BY USER: GABRIELE

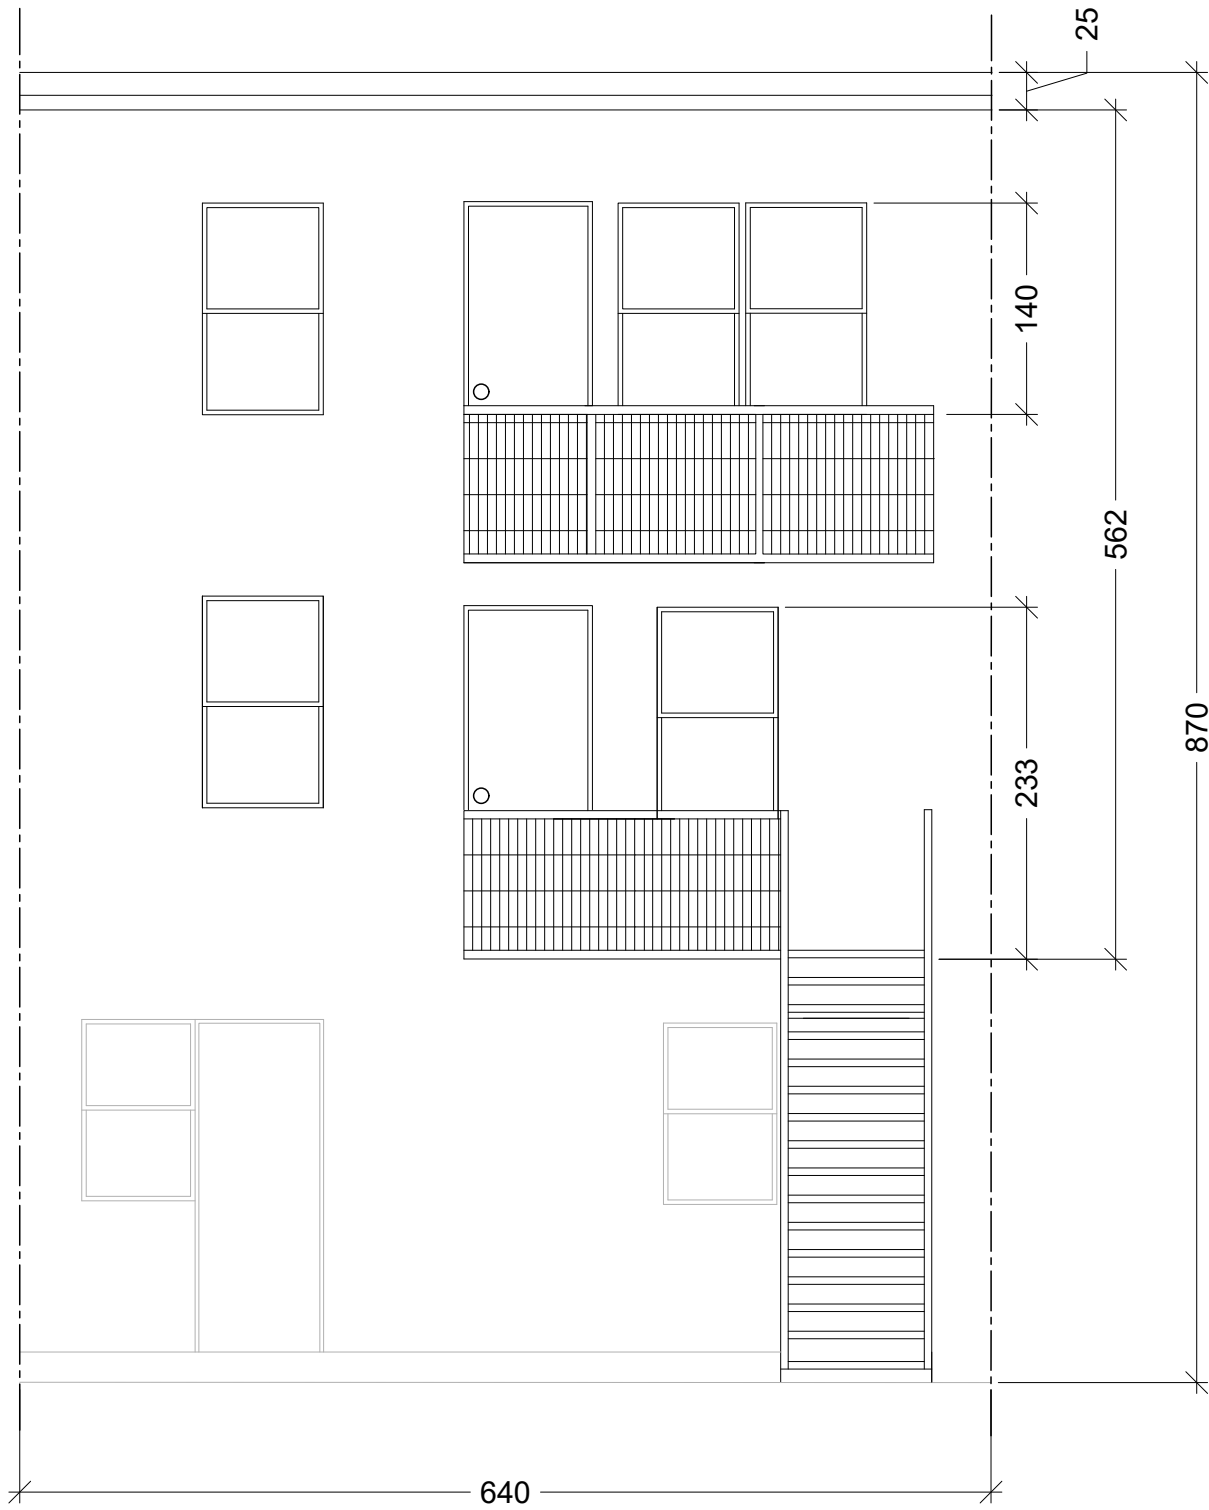

PROSPETTO FRONTALE

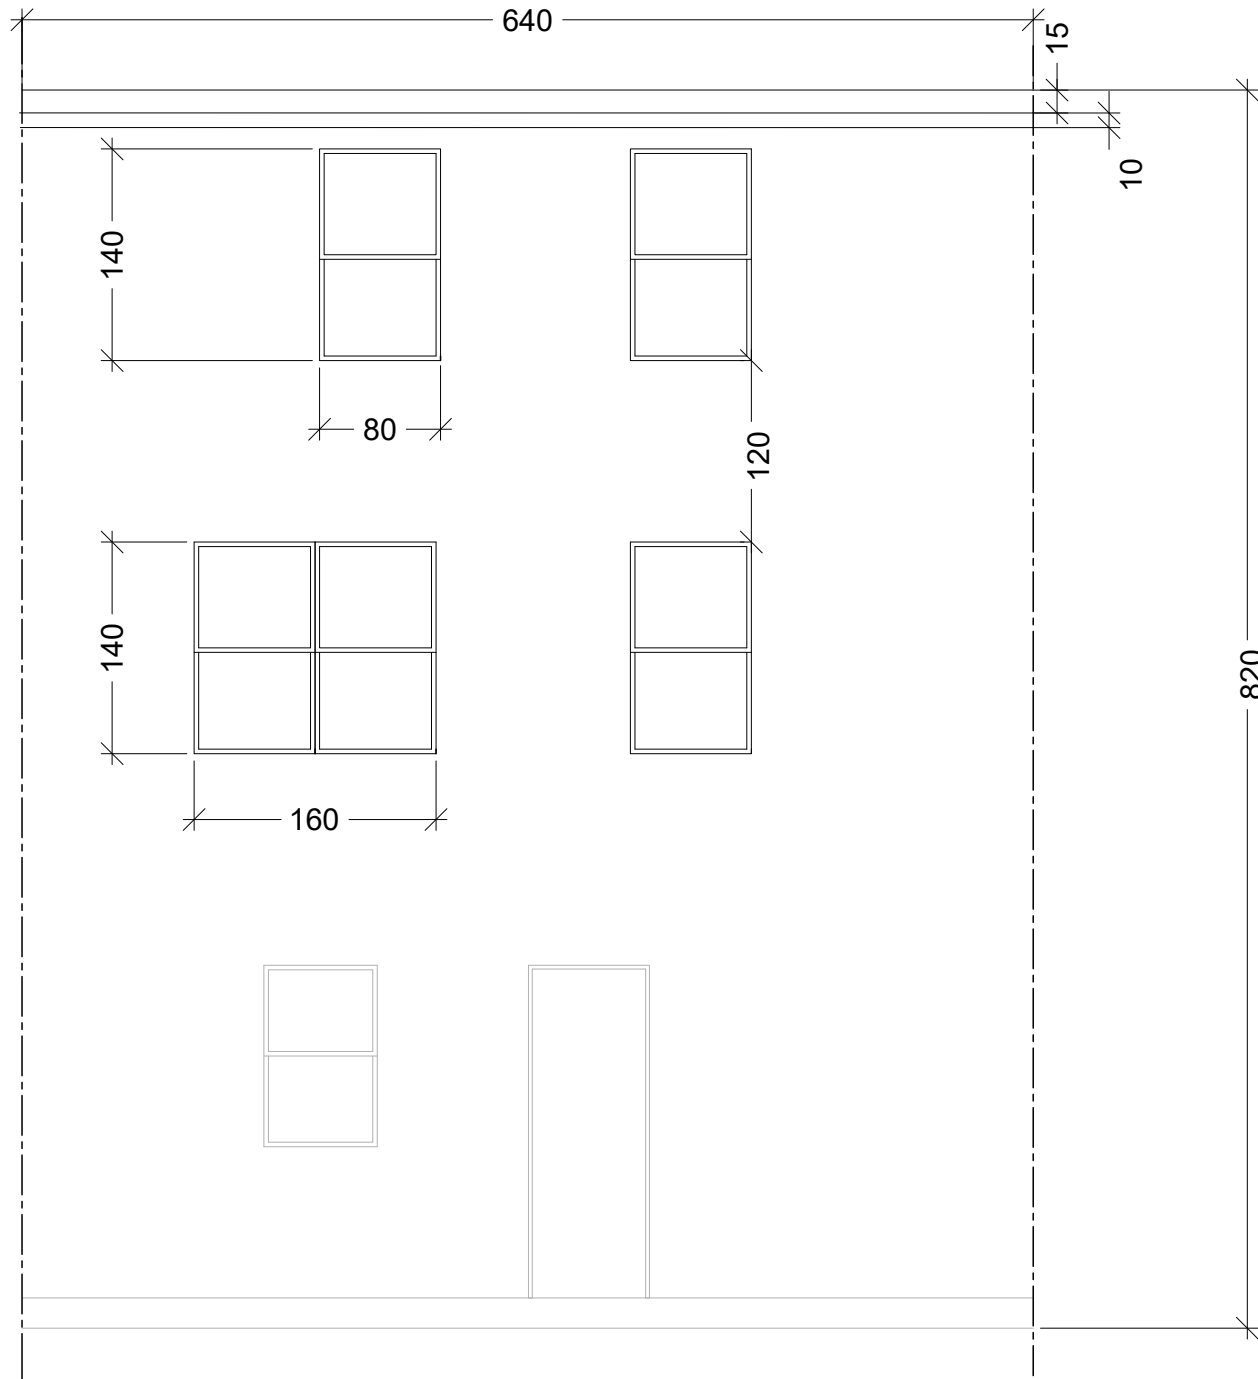

PROSPETTO POSTERIORE

POLITECNICO DI MILANO
SCUOLA DEL DESIGN
C.L. DESIGN DEGLI INTERNI
PROGETTO:



MONTERREY
DUPLEX

CORSO: STRUMENTI E METODI
DEL PROGETTO

DOCENTE:
MARCO FERRARA

STUDENTI:
ALESSIA TORTOIOLI
REBECCA ZOCCO
SAMUELE DI FILIPPO

OGGETTO:
PROSPETTI

NOTE:

NOME FILE:
MO-D_3.dwg


VERS DATA

A 14/07/2017


TAVOLA NO.: 002 DI 003

A201


DATA: 14/07/2017 SCALA: 1:50
REV: A FORMATO: A2

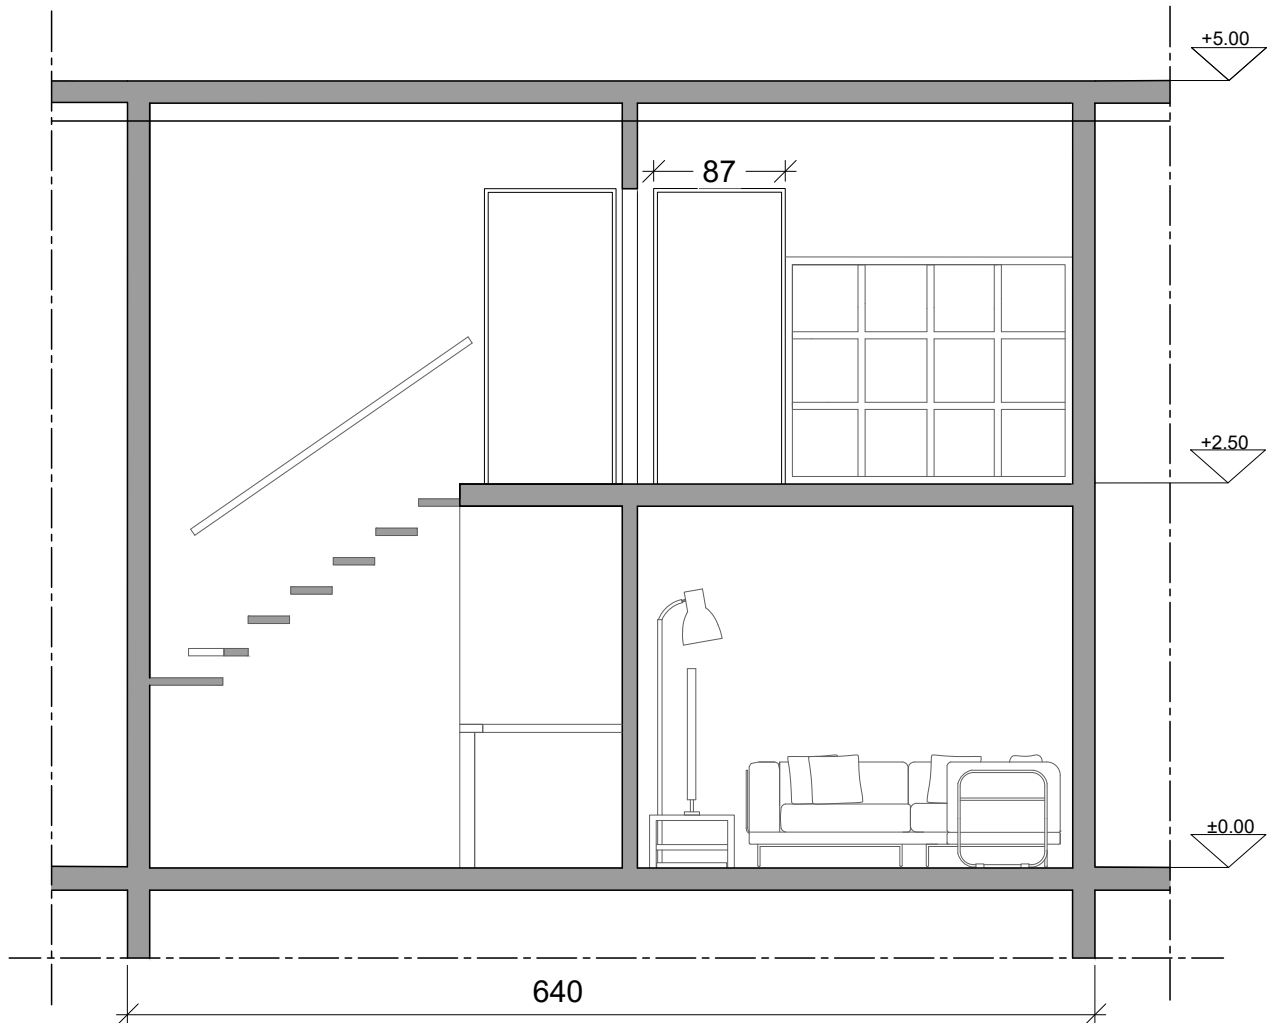


Sezione AA

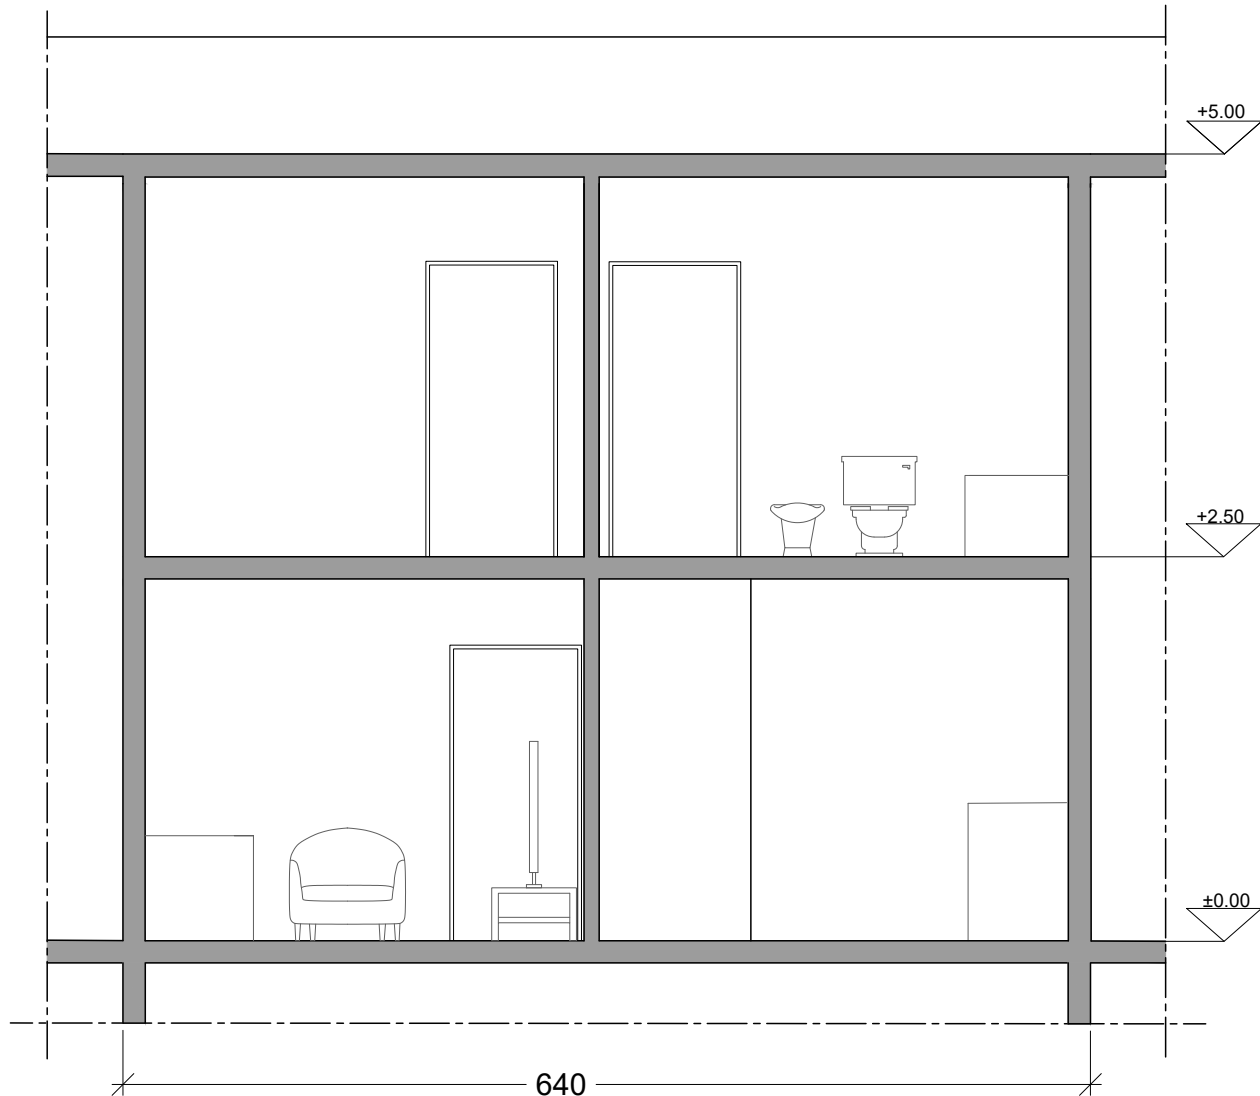

Sezione BB

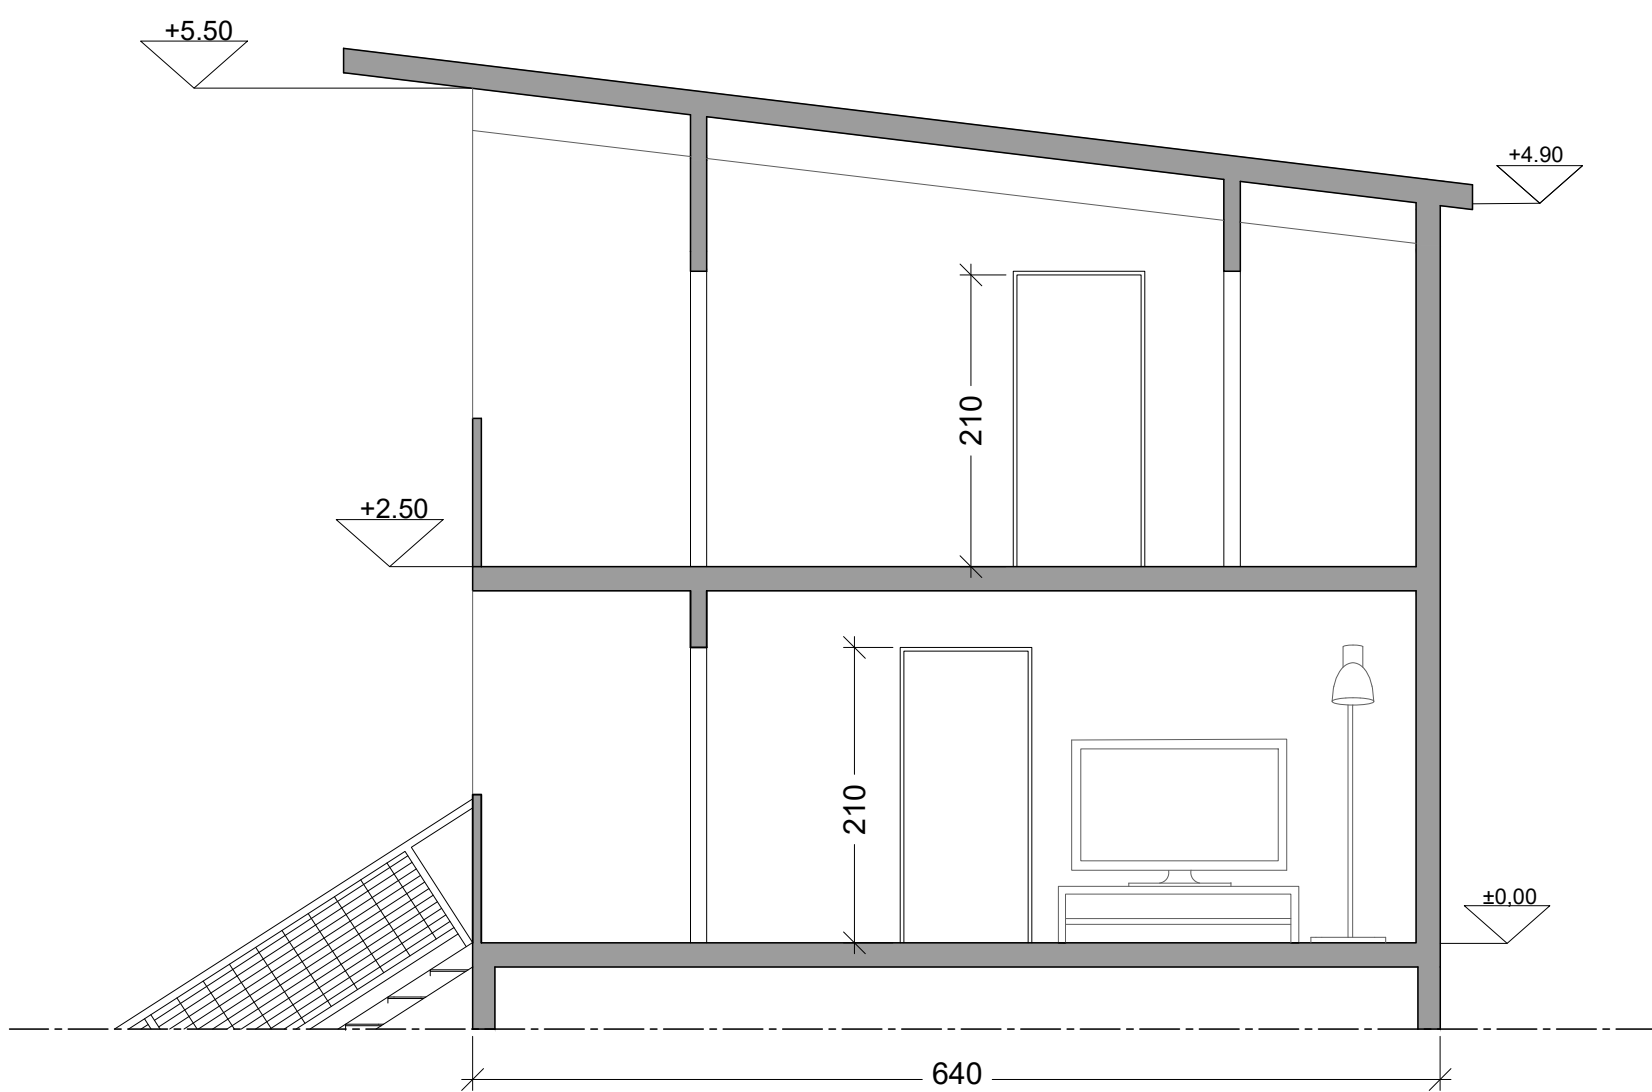

Sezione CC

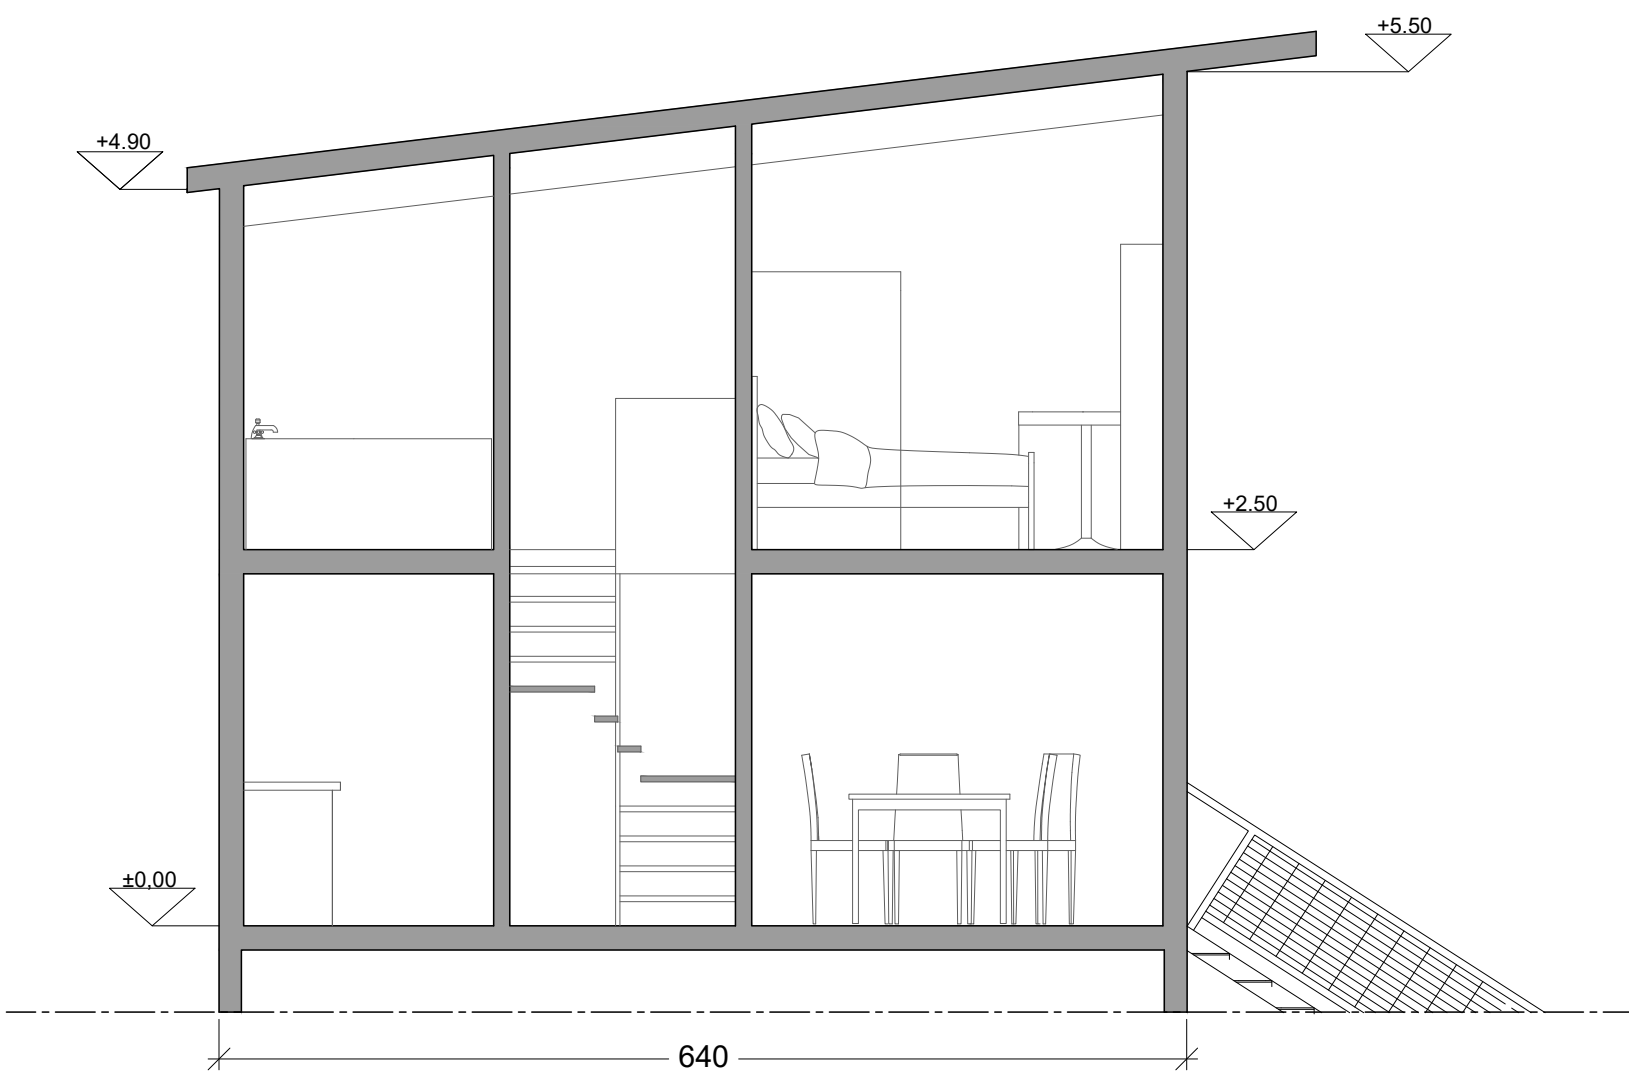

Sezione DD

POLITECNICO DI MILANO
SCUOLA DEL DESIGN
C.L. DESIGN DEGLI INTERNI
PROGETTO:

MONTERREY DUPLEX

CORSO:
STRUMENTI E METODI
DEL PROGETTO

DOCENTE:
MARCO FERRARA

STUDENTI:
ALESSIA TORTOIOLI
REBECCA ZOCCO
SAMUELE DI FILIPPO

OGGETTO:
SEZIONI

NOTE:

NOME FILE:
MO-D_3.dwg

VERS. DATA

DATA: 14/07/2017 SCALA: 1:50
REV: A FORMATO: A1

TAVOLA NO.: 003 DI 003

A 301